

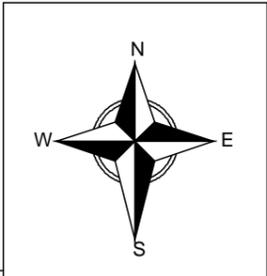
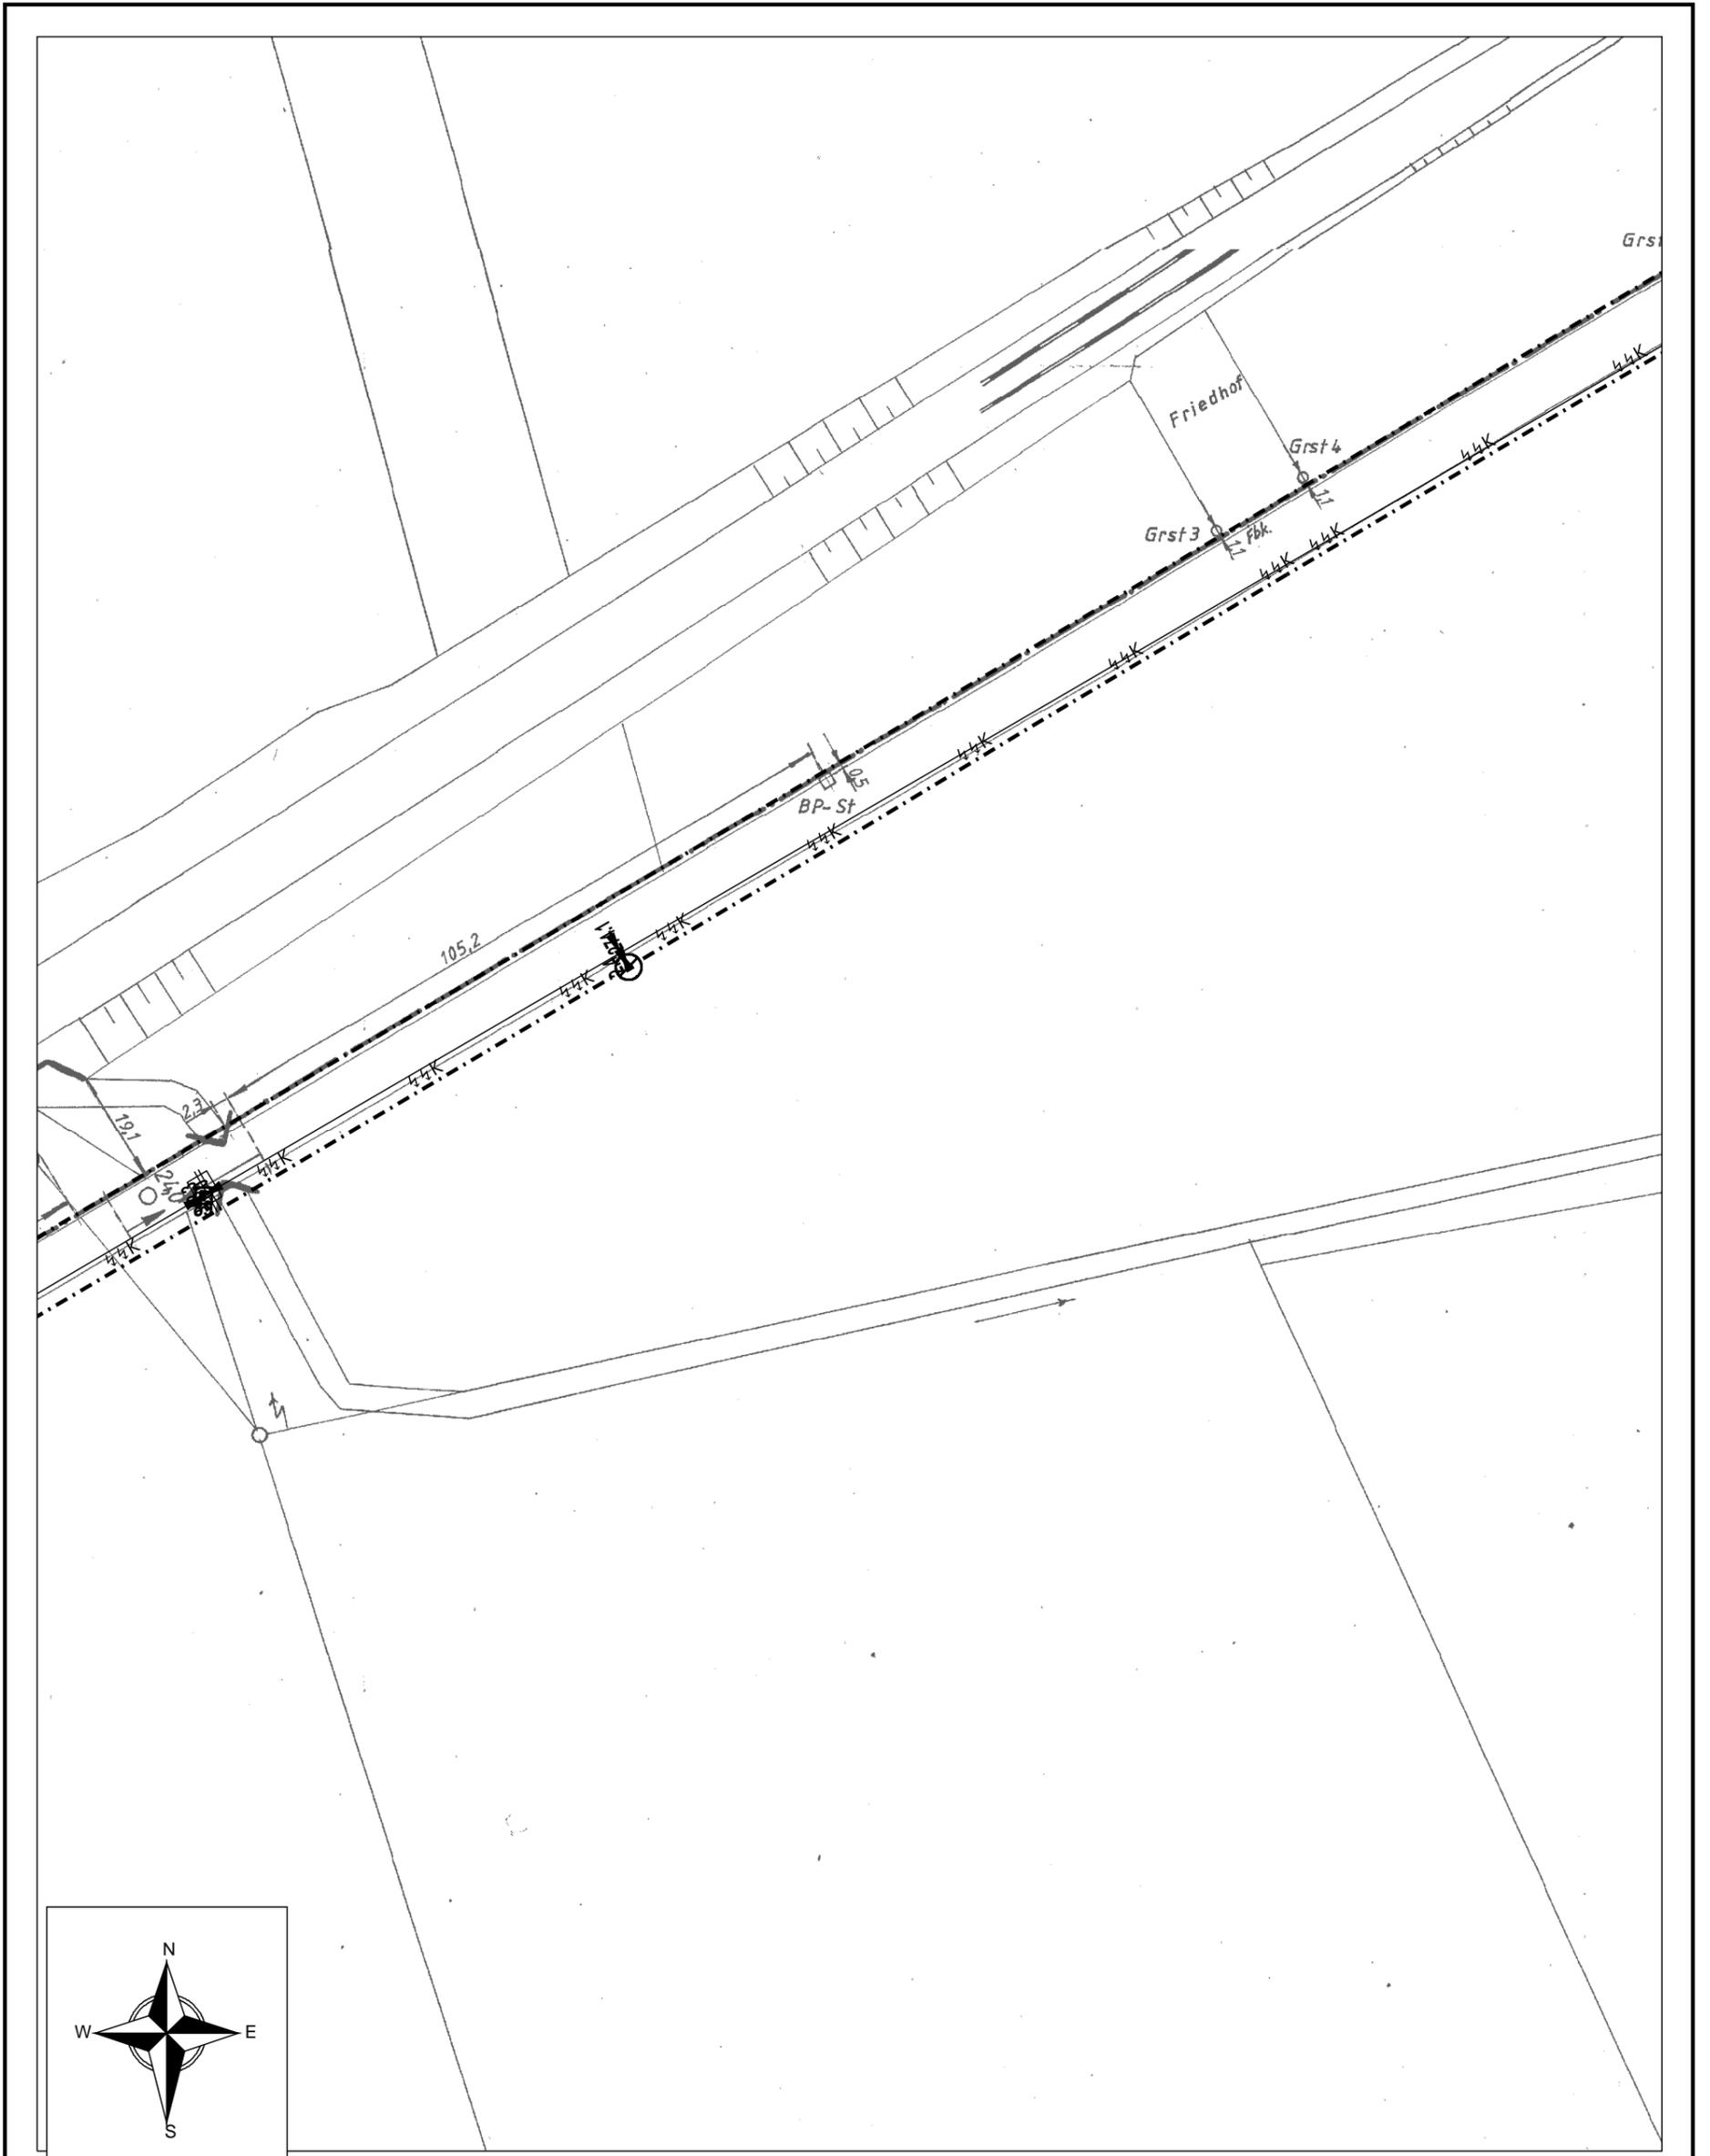


AT/Vh-Bez.: Kein aktiver Auftrag		AT/Vh-Nr.: Kein aktiver Auftrag		
TI NL	Nord			
PTI	Hannover			
ONB	Salzhemmendorf, Elze Leine, Gronau Leine	AsB	1, 6	
Bemerkung:	VsB	5121A, 5151A	Sicht	Lageplan
	Name	Bianca Salbach; PTI21	Maßstab	1:1000
	Datum	29.09.2023	Blatt	2


.....

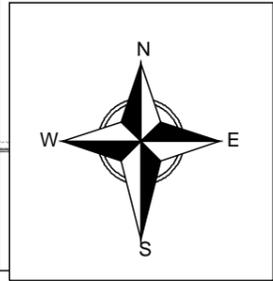


AT/Vh-Bez.: Kein aktiver Auftrag		AT/Vh-Nr.: Kein aktiver Auftrag		
TI NL	Nord			
PTI	Hannover			
ONB	Salzhemmendorf, Elze Leine, Gronau Leine	AsB	1, 6	
Bemerkung:	VsB	5121A, 5151A	Sicht	Lageplan
	Name	Bianca Salbach; PTI21	Maßstab	1:1000
	Datum	29.09.2023	Blatt	3

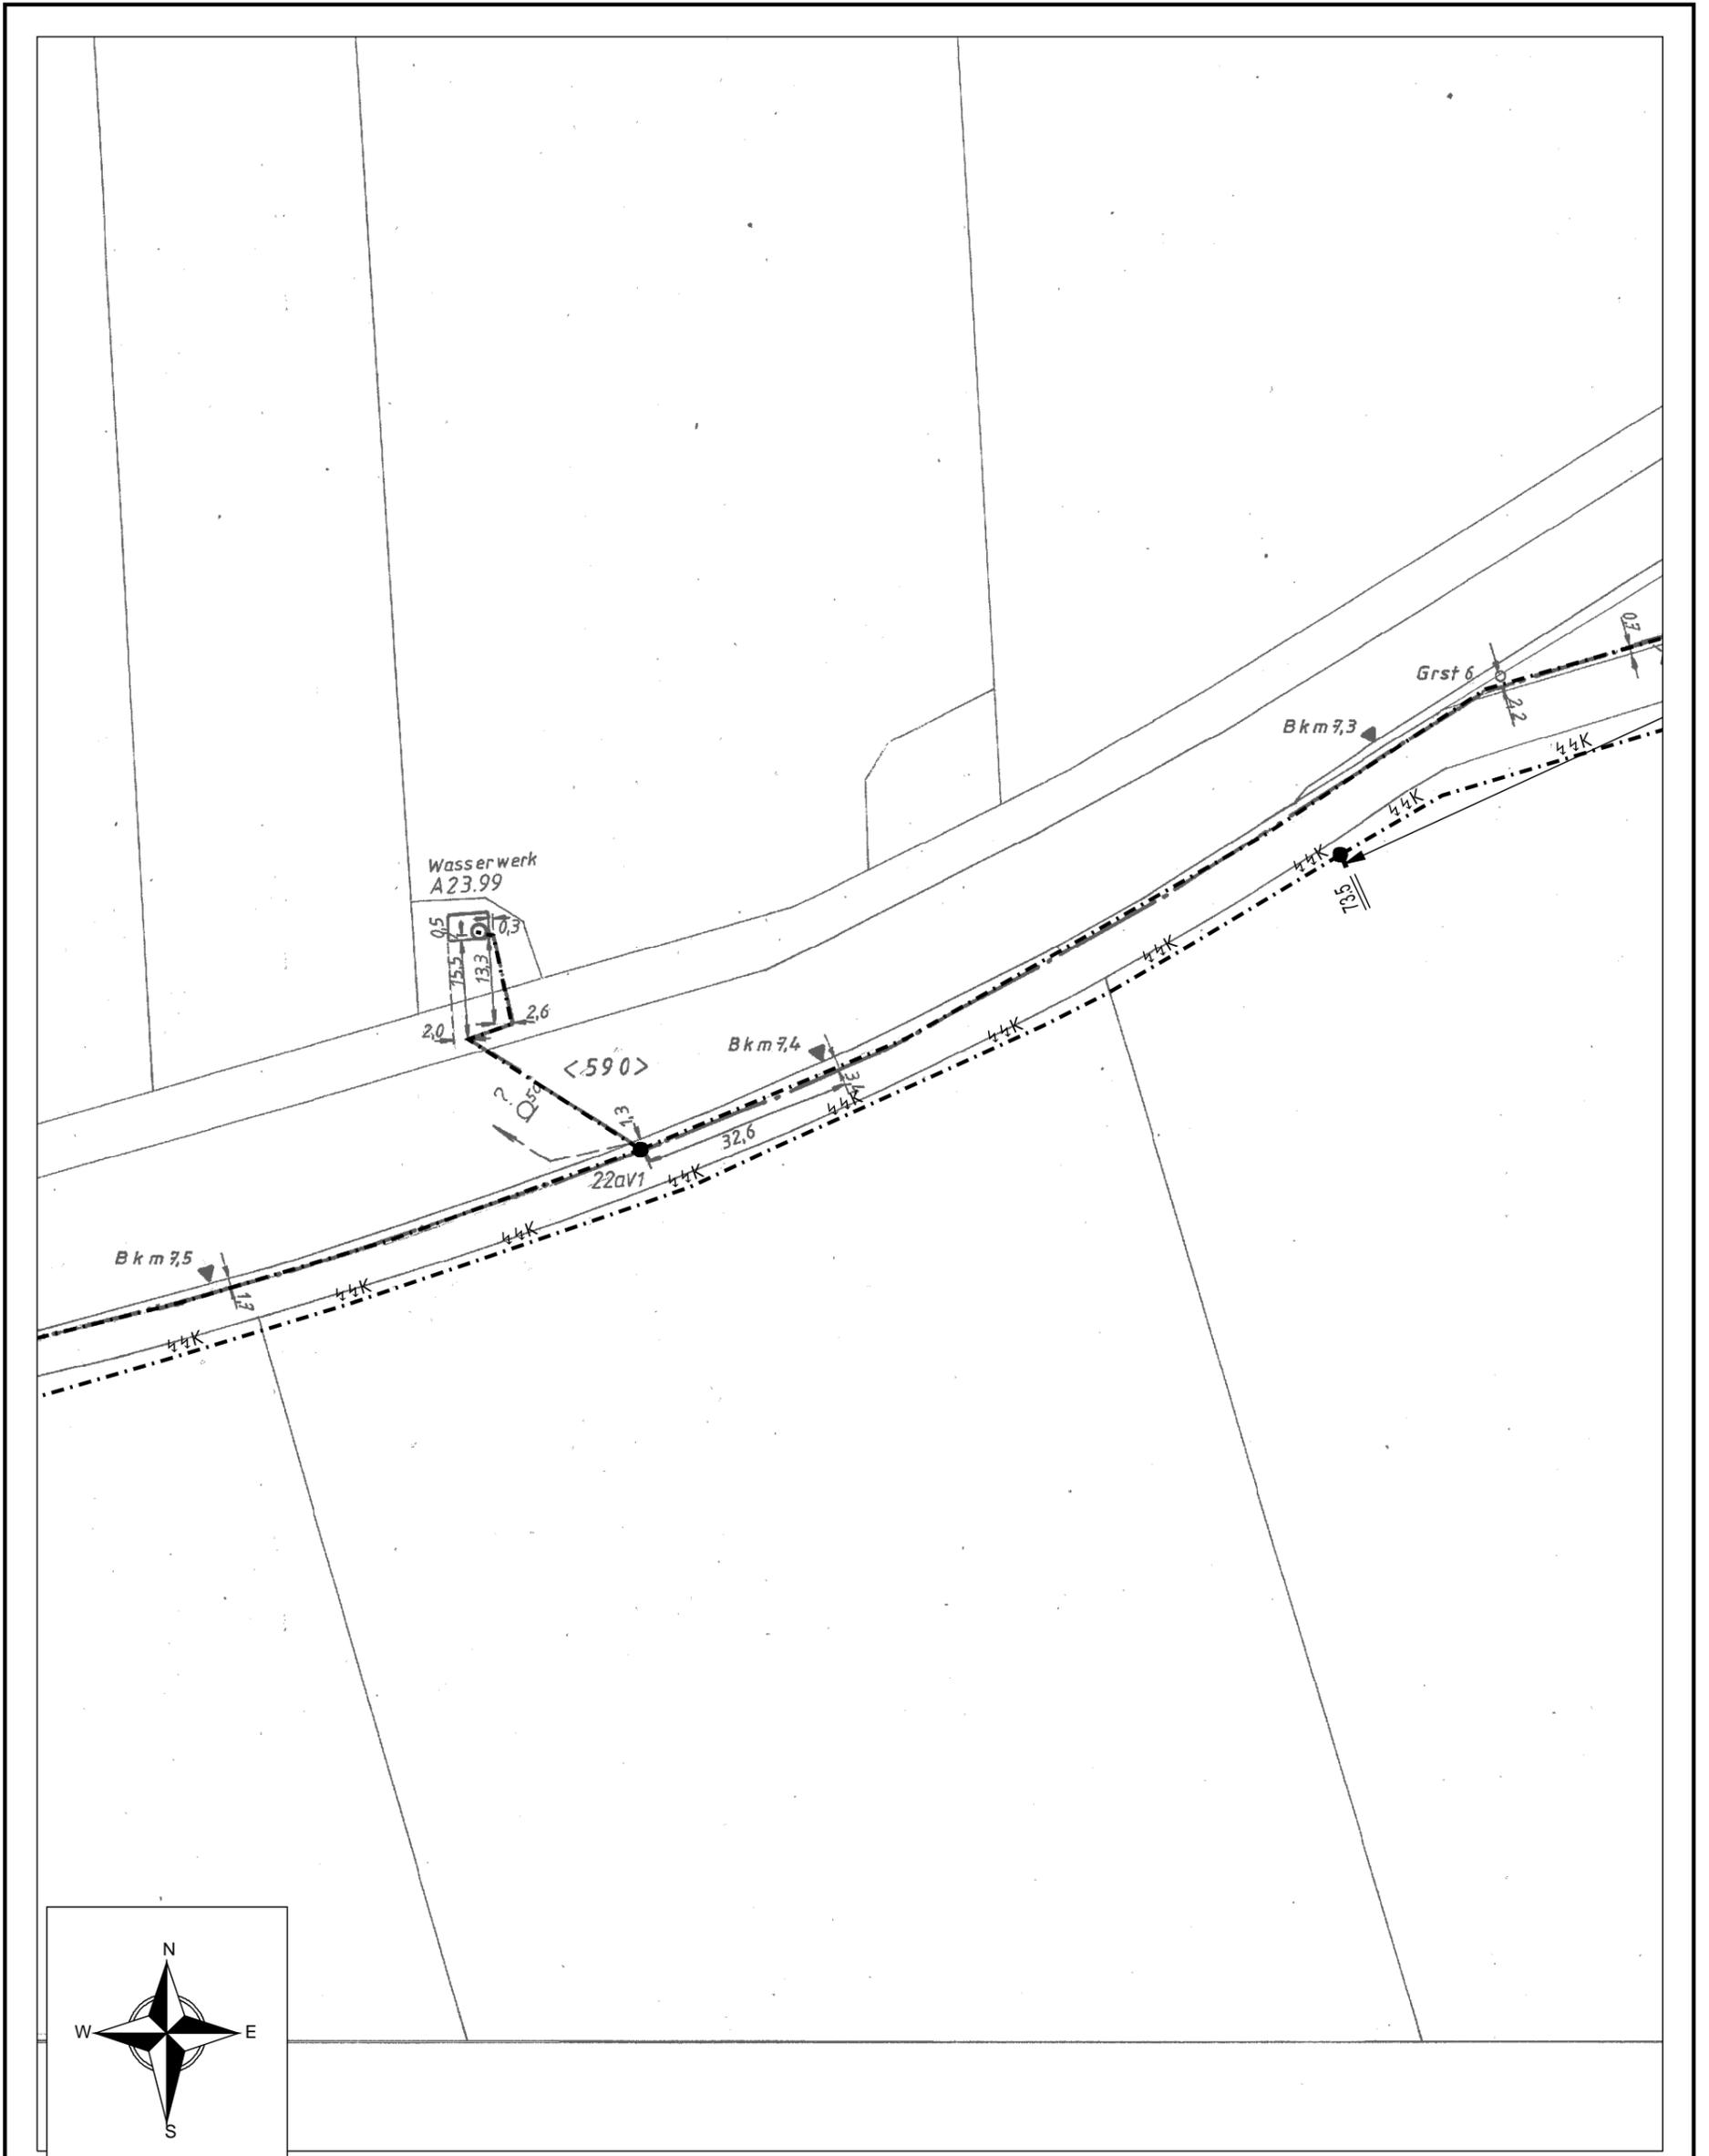


AT/Vh-Bez.: Kein aktiver Auftrag		AT/Vh-Nr.: Kein aktiver Auftrag	
TI NL	Nord		
PTI	Hannover		
ONB	Salzhemmendorf, Elze Leine, Gronau Leine	AsB	1, 6
Bemerkung:		VsB	5121A, 5151A
		Name	Bianca Salbach; PTI21
		Datum	29.09.2023
		Sicht	Lageplan
		Maßstab	1:1000
		Blatt	4

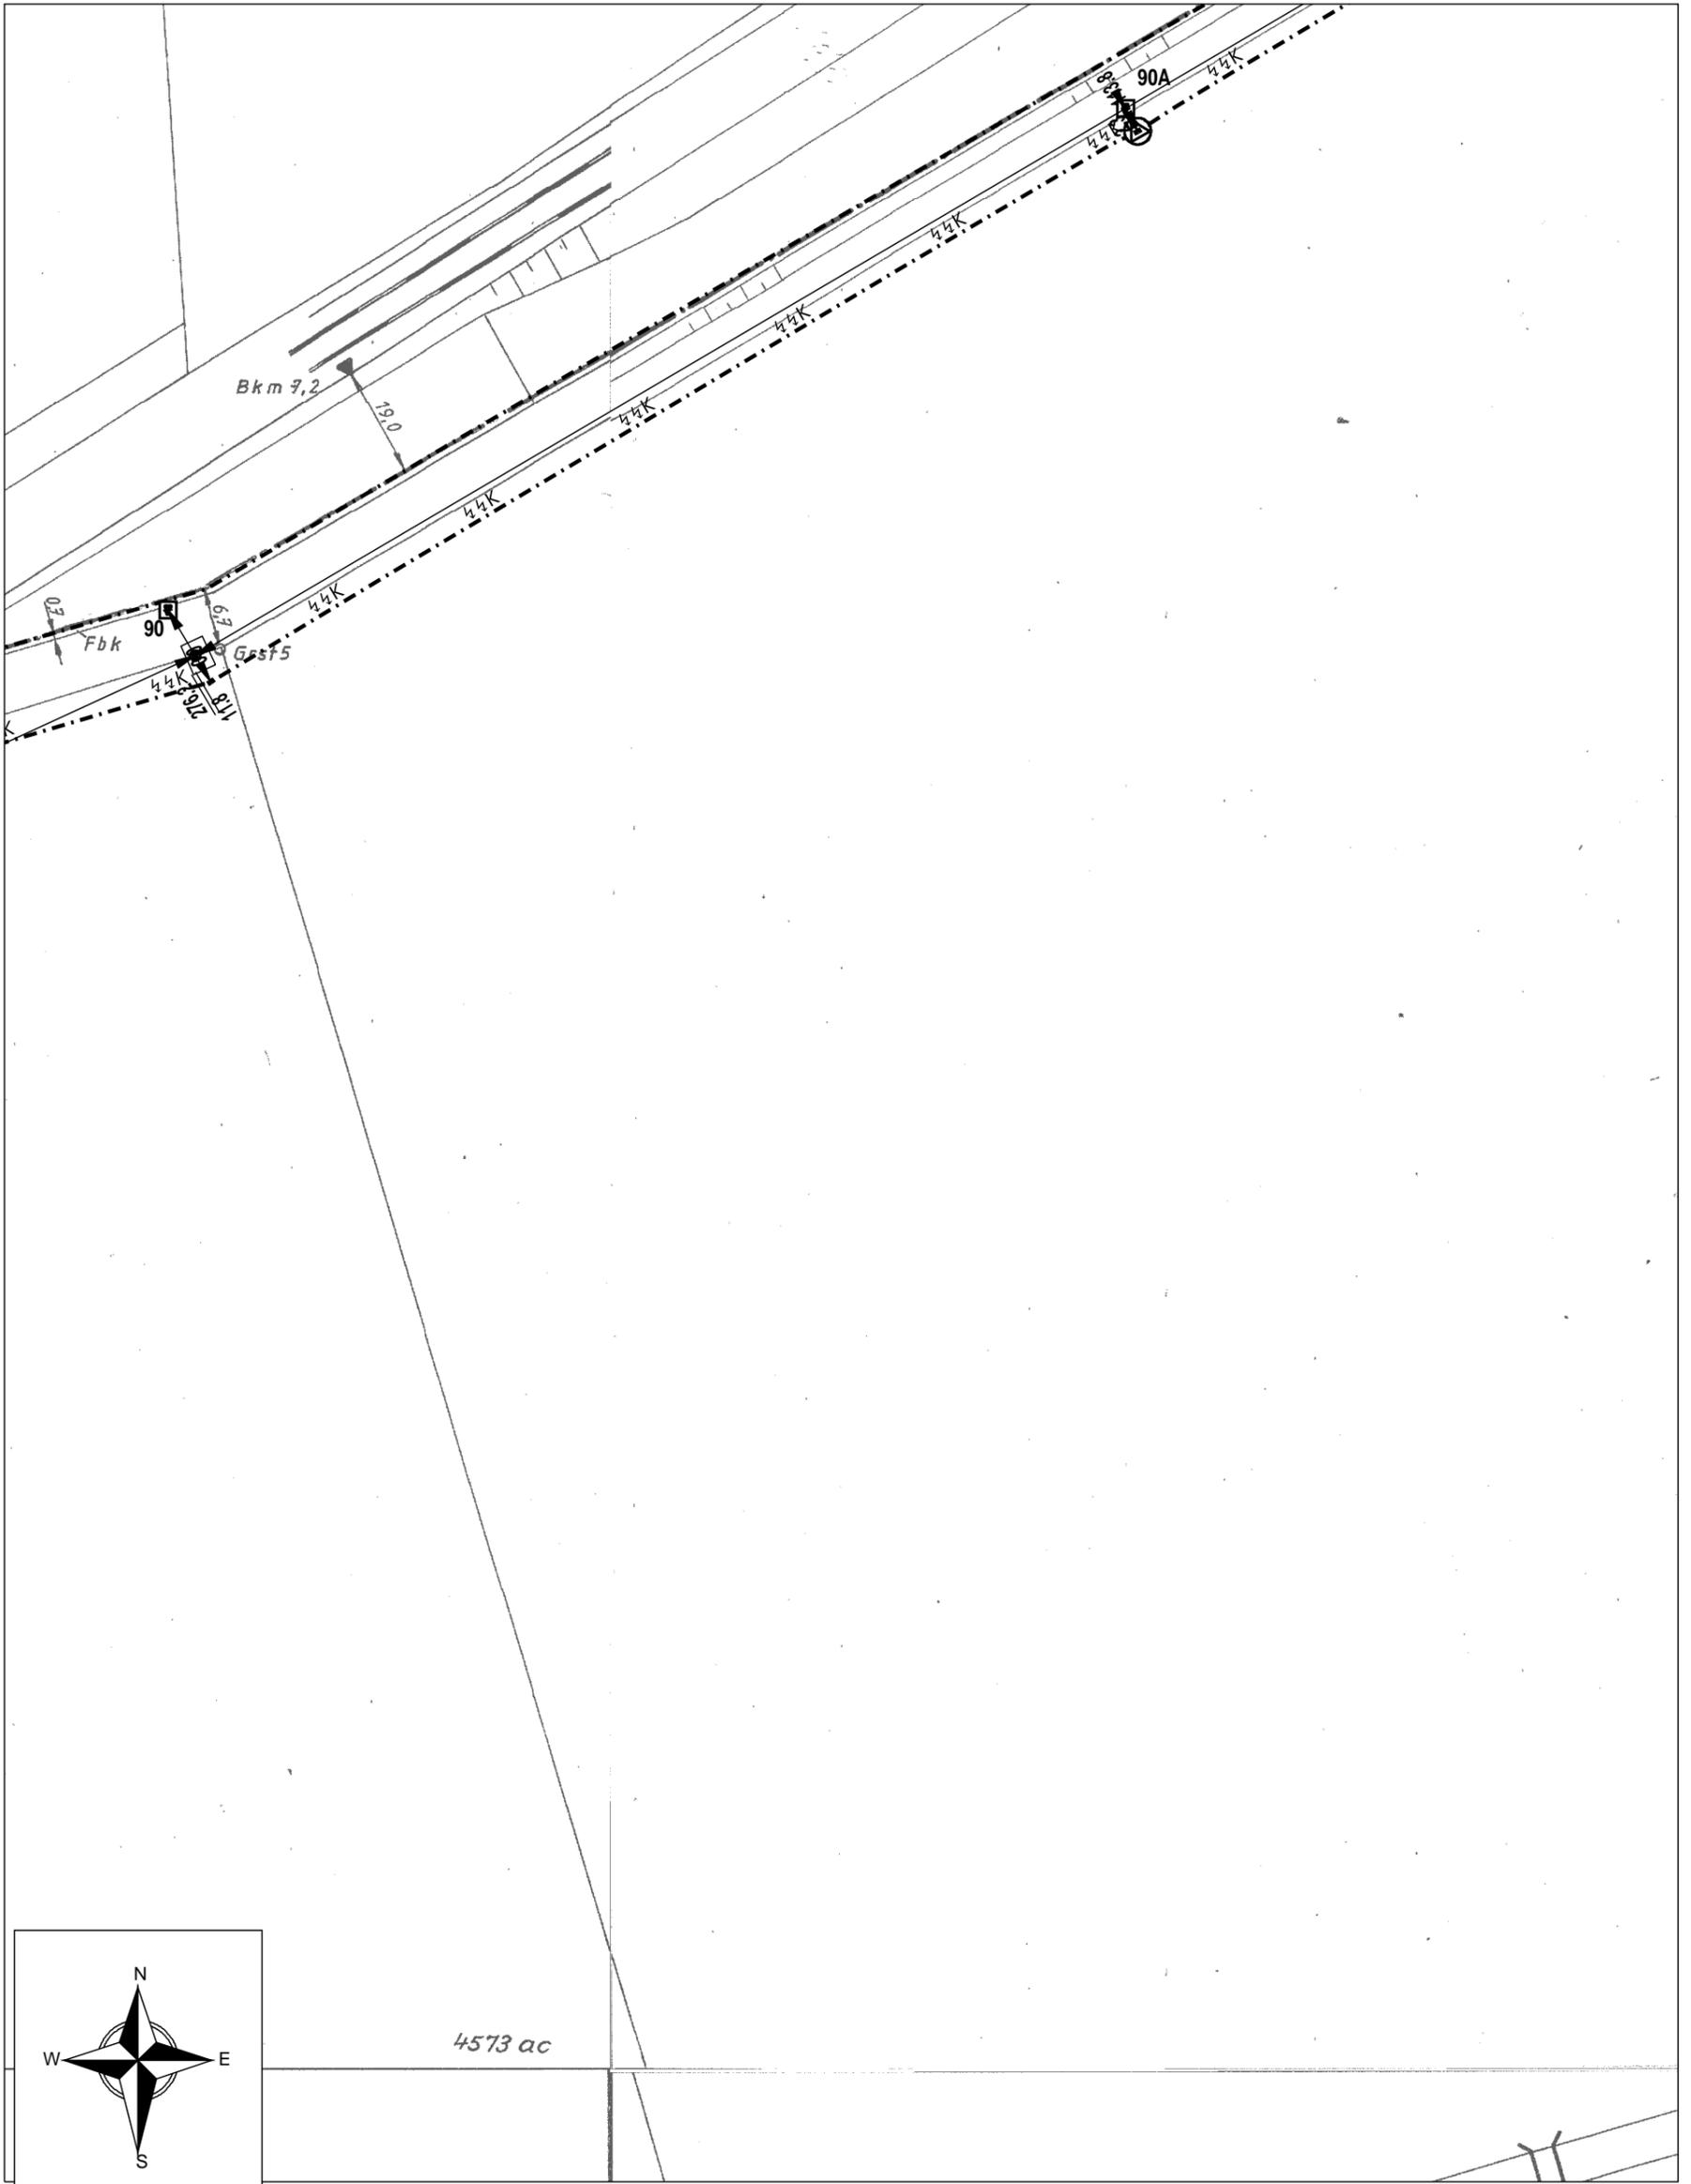



AT/Vh-Bez.: Kein aktiver Auftrag		AT/Vh-Nr.: Kein aktiver Auftrag	
TI NL	Nord		
PTI	Hannover		
ONB	Salzhemmendorf, Elze Leine, Gronau Leine	AsB	1, 6
Bemerkung:	VsB	5121A, 5151A	Sicht Lageplan
	Name	Bianca Salbach; PTI21	Maßstab 1:1000
	Datum	29.09.2023	Blatt 5

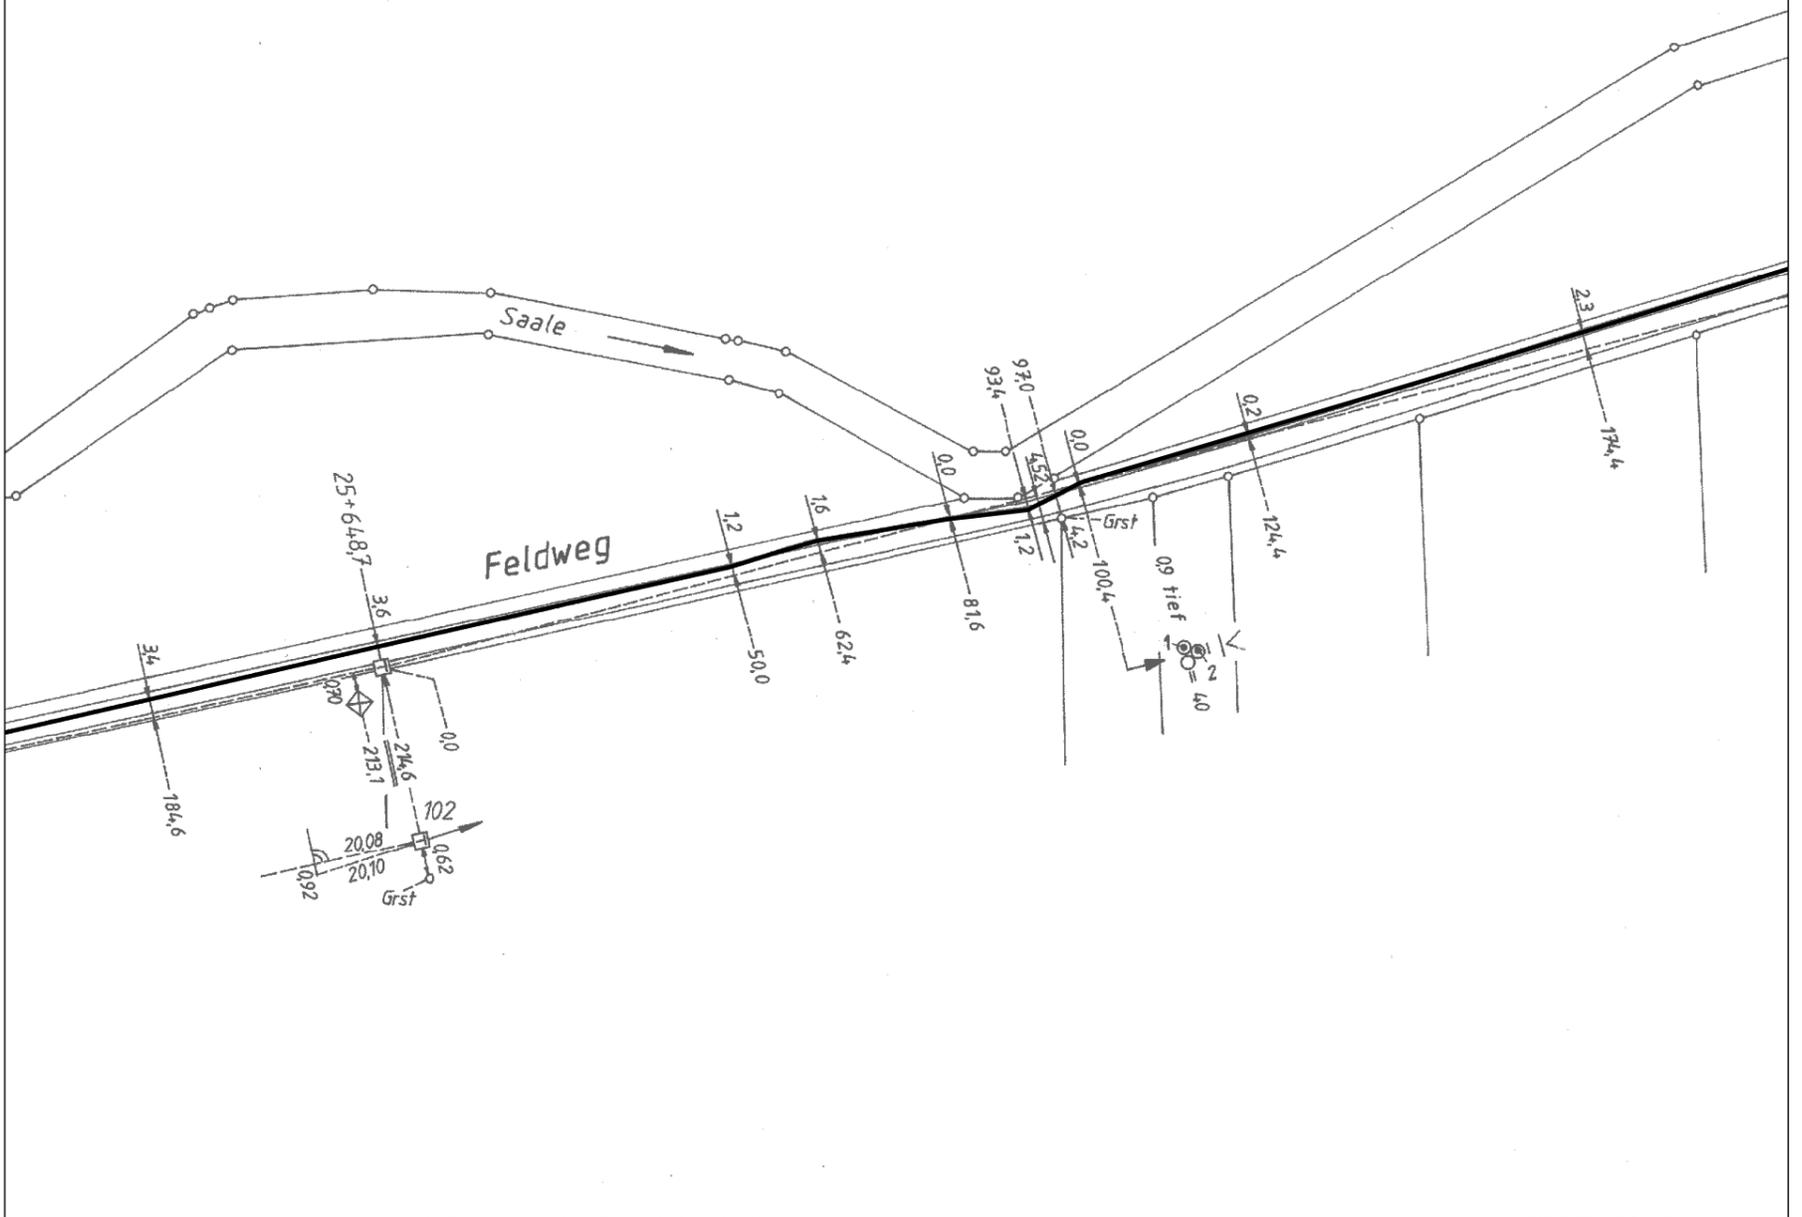

Gmks

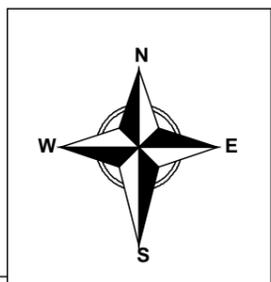

AT/Vh-Bez.: Kein aktiver Auftrag		AT/Vh-Nr.: Kein aktiver Auftrag	
TI NL	Nord		
PTI	Hannover		
ONB	Salzhemmendorf, Elze Leine, Gronau Leine	AsB	1, 6
Bemerkung:		VsB	5121A, 5151A
		Name	Bianca Salbach; PTI21
		Datum	29.09.2023
		Sicht	Lageplan
		Maßstab	1:1000
		Blatt	7

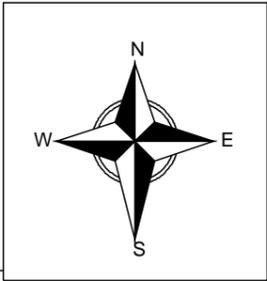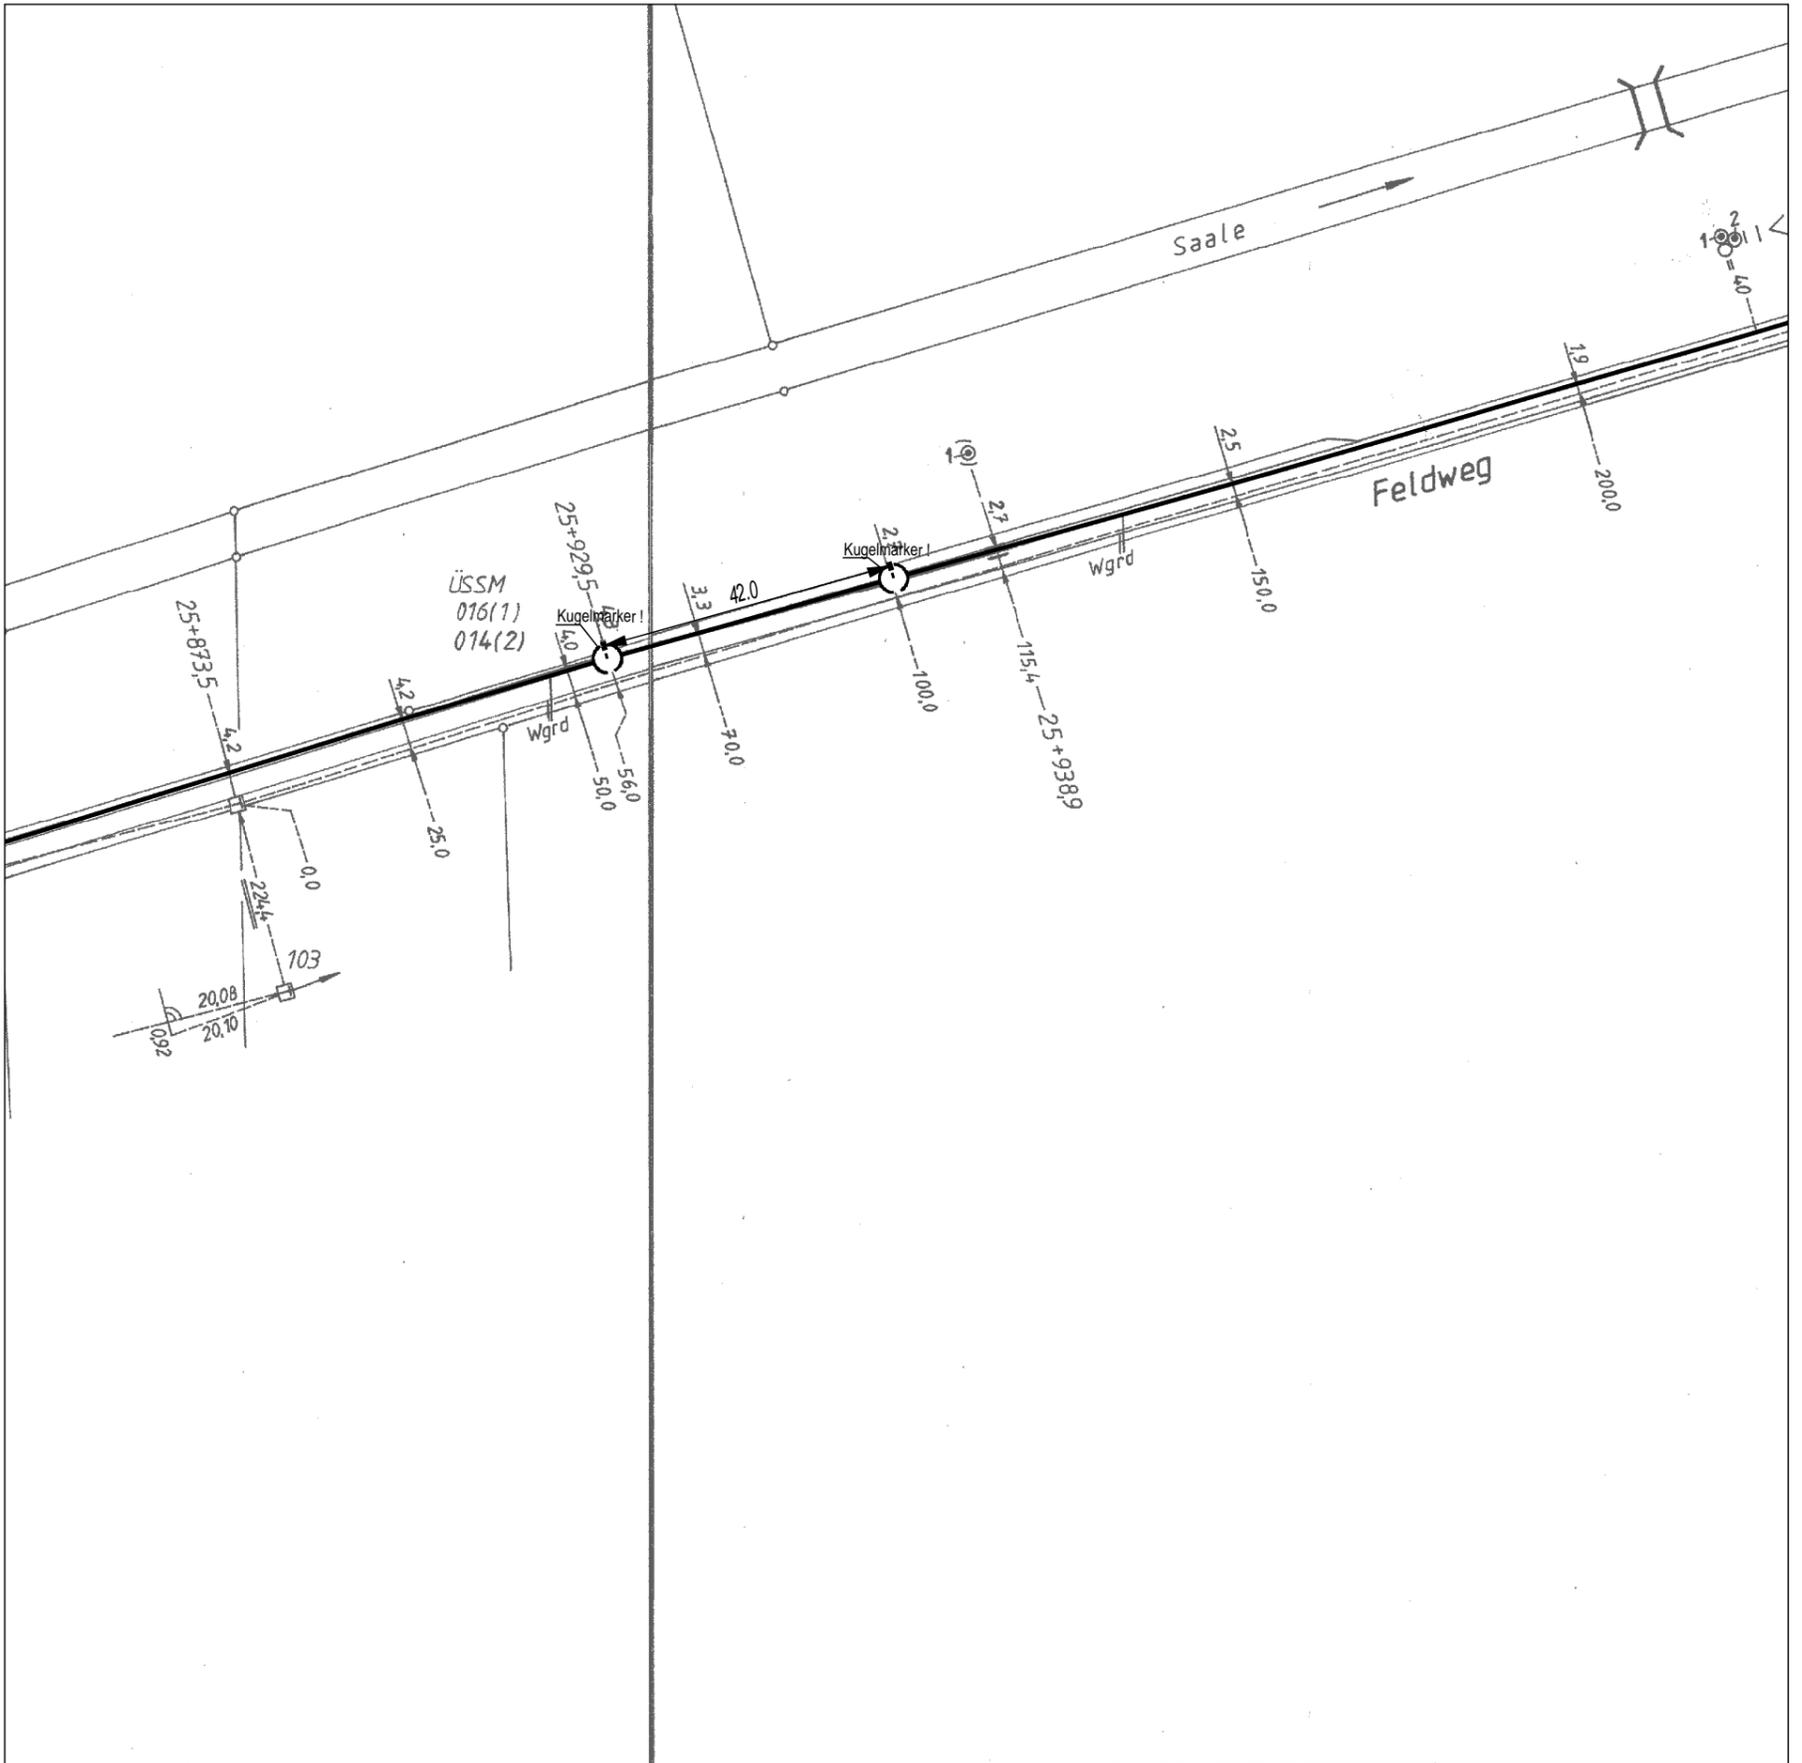

AT/Vh-Bez.: Kein aktiver Auftrag		AT/Vh-Nr.: Kein aktiver Auftrag		
TI NL	Nord			
PTI	Hannover			
ONB	Salzhemmendorf, Elze Leine, Gronau Leine	AsB	1, 6	
Bemerkung:	VsB	5121A, 5151A	Sicht	Lageplan
	Name	Bianca Salbach; PTI21	Maßstab	1:1000
	Datum	29.09.2023	Blatt	8