



Deutsche Telekom Technik GmbH, Neue-Land-Str. 6, 30625 Hannover

Flecken Salzhemmendorf

Kleiner Lahweg 4
31020 Salzhemmendorf

Stefan Mau | 23011/2025

+49 511 3334108 | stellungnahme.hannover@telekom.de

**08.10.2025 | 57. Änderung des Flächennutzungsplans Ortsteil Salzhemmendorf Nr. 11, sowie
Bebauungsplan Nr. 210 Netto-Markt der Flecken Salzhemmendorf**

Sehr geehrte Damen und Herren,

die Telekom Deutschland GmbH (nachfolgend Telekom genannt) - als Netzeigentümerin und Nutzungsberechtigte i. S. v. § 125 Abs. 1 TKG - hat die Deutsche Telekom Technik GmbH beauftragt und bevollmächtigt, alle Rechte und Pflichten der Wegesicherung wahrzunehmen sowie alle Planverfahren Dritter entgegenzunehmen und dementsprechend die erforderlichen Stellungnahmen abzugeben. Zu der o. g. Planung nehmen wir wie folgt Stellung:


Seitens der Telekom bestehen gegen die 57. Änderung des Flächennutzungsplans Ortsteil Salzhemmendorf Nr. 11, sowie Bebauungsplan Nr. 210 Netto-Markt der Flecken Salzhemmendorf grundsätzlich keine Bedenken.

Am Rand des Planbereiches befinden sich Telekommunikationslinien der Telekom.

Hinsichtlich der TK-Versorgung betrachten wir das Gebiet grundsätzlich als erschlossen und sehen zurzeit keinen Handlungsbedarf.

Bitte informieren Sie uns frühzeitig über die weiteren Planungsaktivitäten.

Mit freundlichen Grüßen

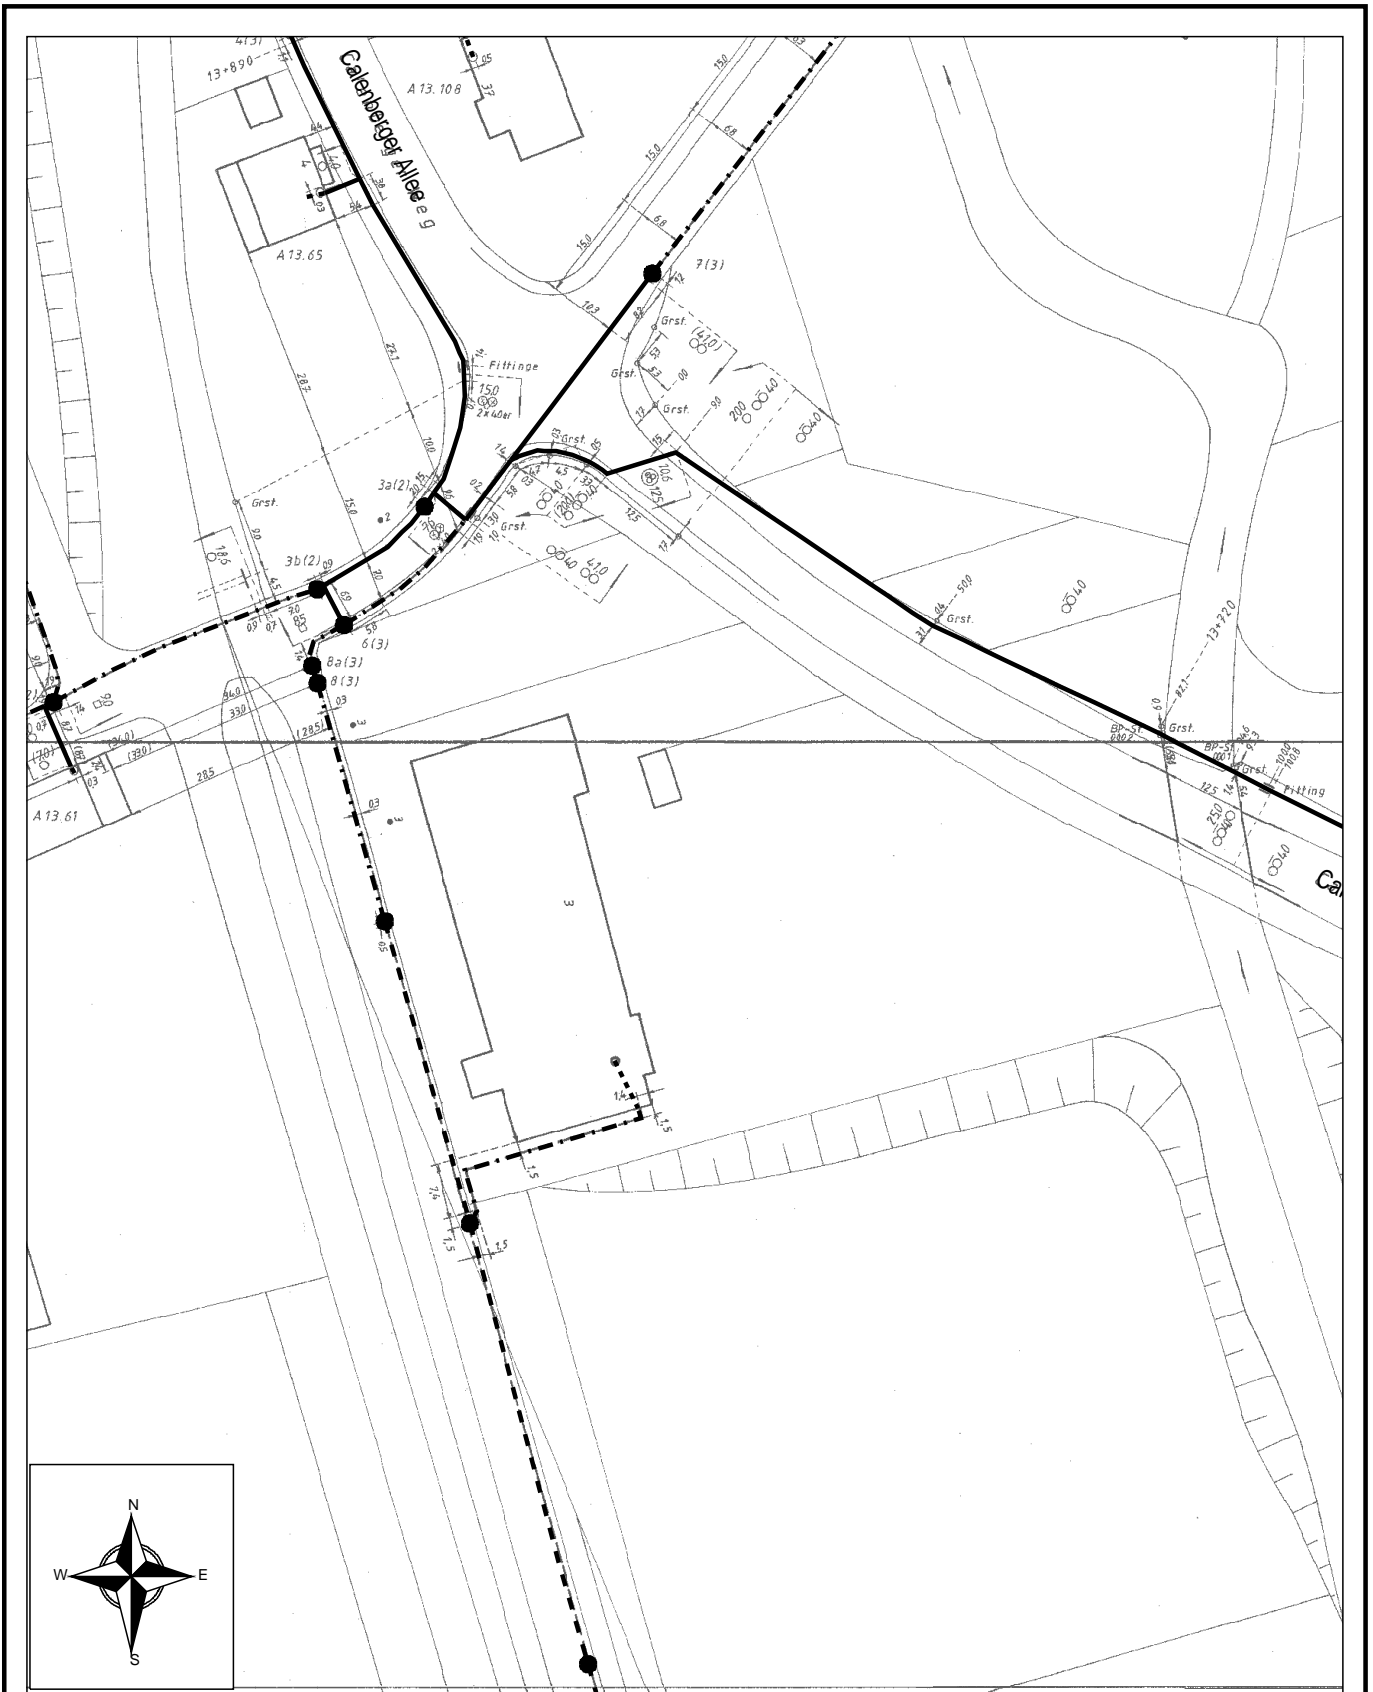

AT/Vh-Bez.: Kein aktiver Auftrag		AT/Vh-Nr.: Kein aktiver Auftrag	
TI NL	Nord		
PTI	Hannover		
ONB	Salzhemmendorf		
Bemerkung:	AsB	1	
	VsB		Sicht Lageplan
	Name	PTI 21 Hermann, Anna Franz	Maßstab 1:1000
	Datum	29.08.2025	Blatt 1

