

01 Seite 2

02 Seite 3

03 Seite 4




04 Seite 5

05 Seite 6

06 Seite 7

Quanthof

Protz des Laie
1:100
11 1074

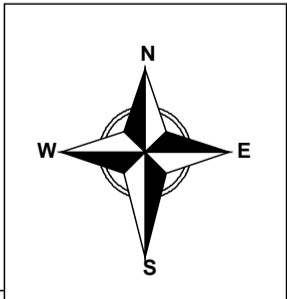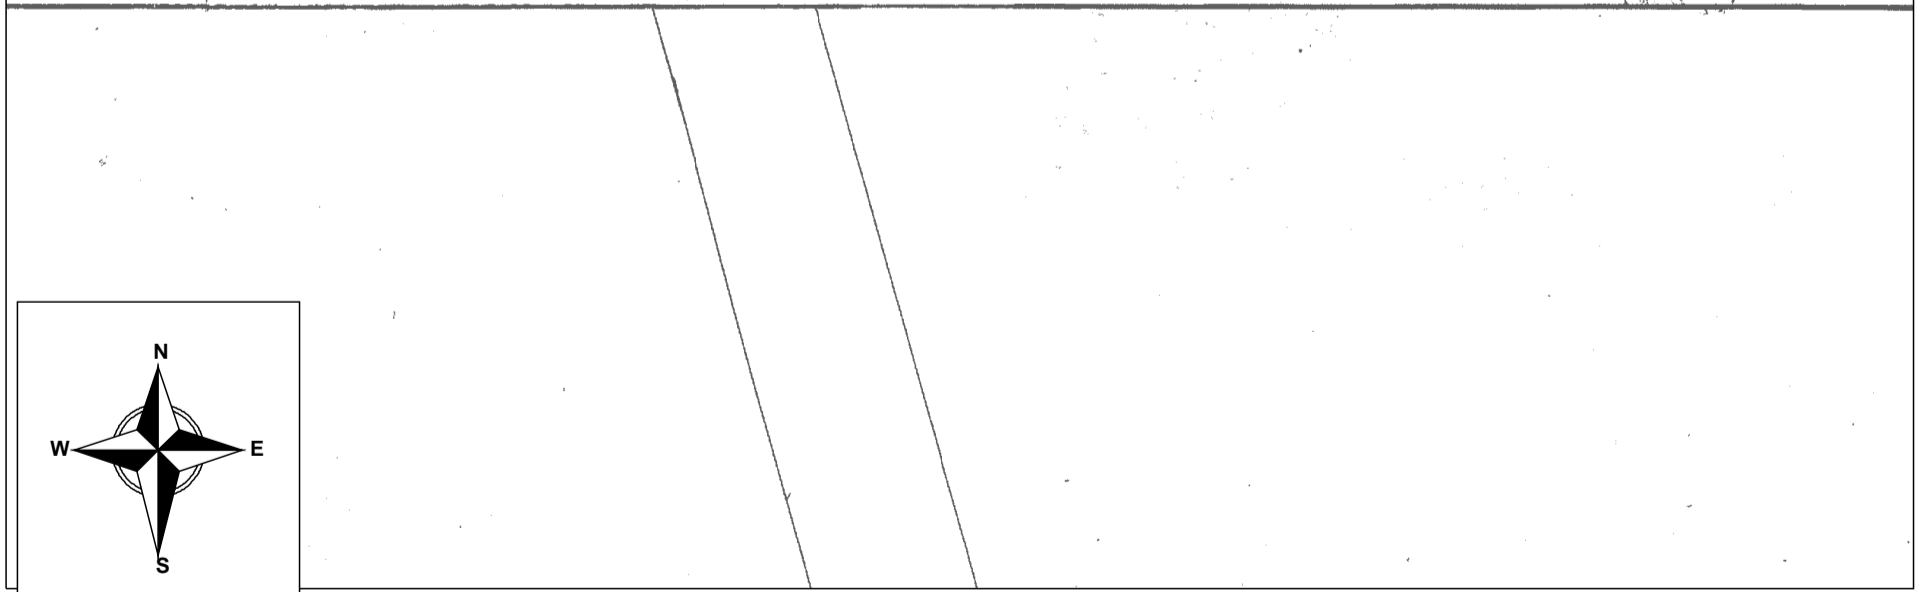
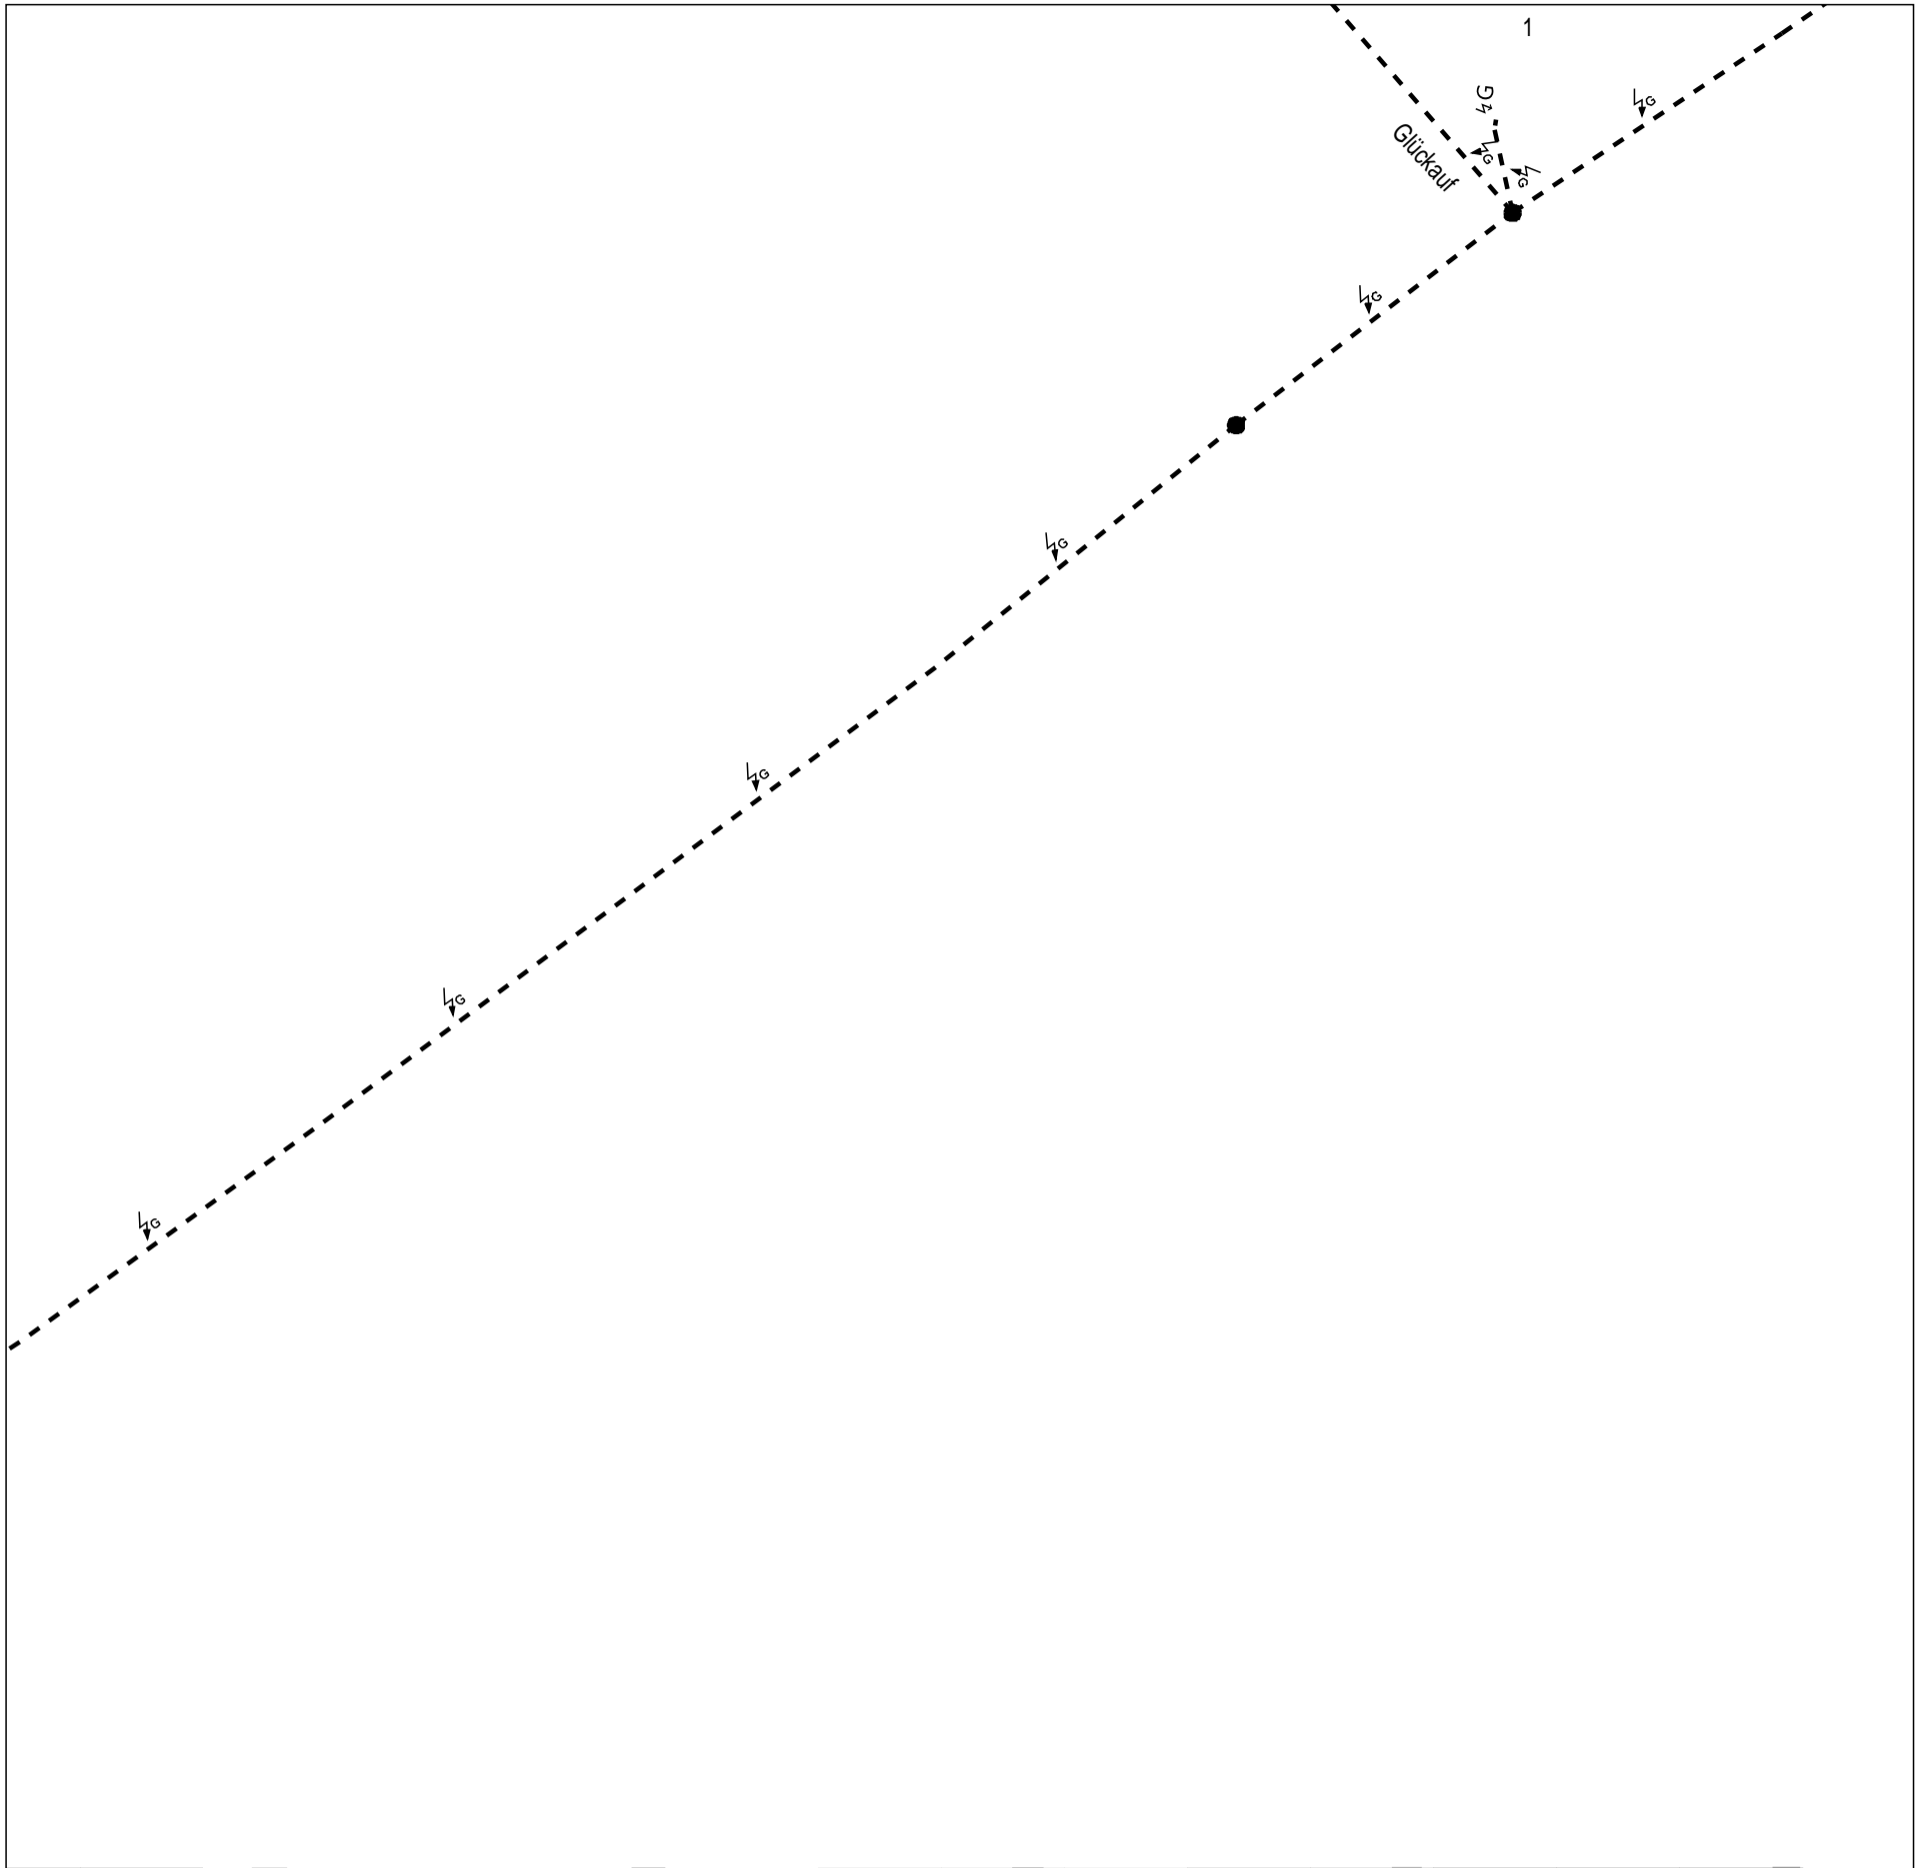


AT/Vh-Bez.: Kein aktiver Auftrag		AT/Vh-Nr.: Kein aktiver Auftrag	
TI NL	Nord		
PTI	Hannover		
ONB	Salzhemmendorf, Elze Leine, Gronau Leine	AsB	1, 6
Bemerkung:	VsB		Sicht
	Name	Bianca Salbach; PTI21	Maßstab
	Datum	17.04.2025	Lageplan
		Blatt	2







4574f

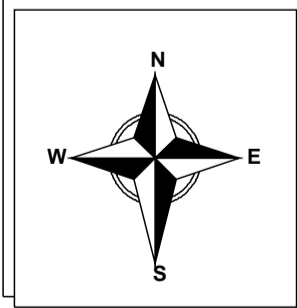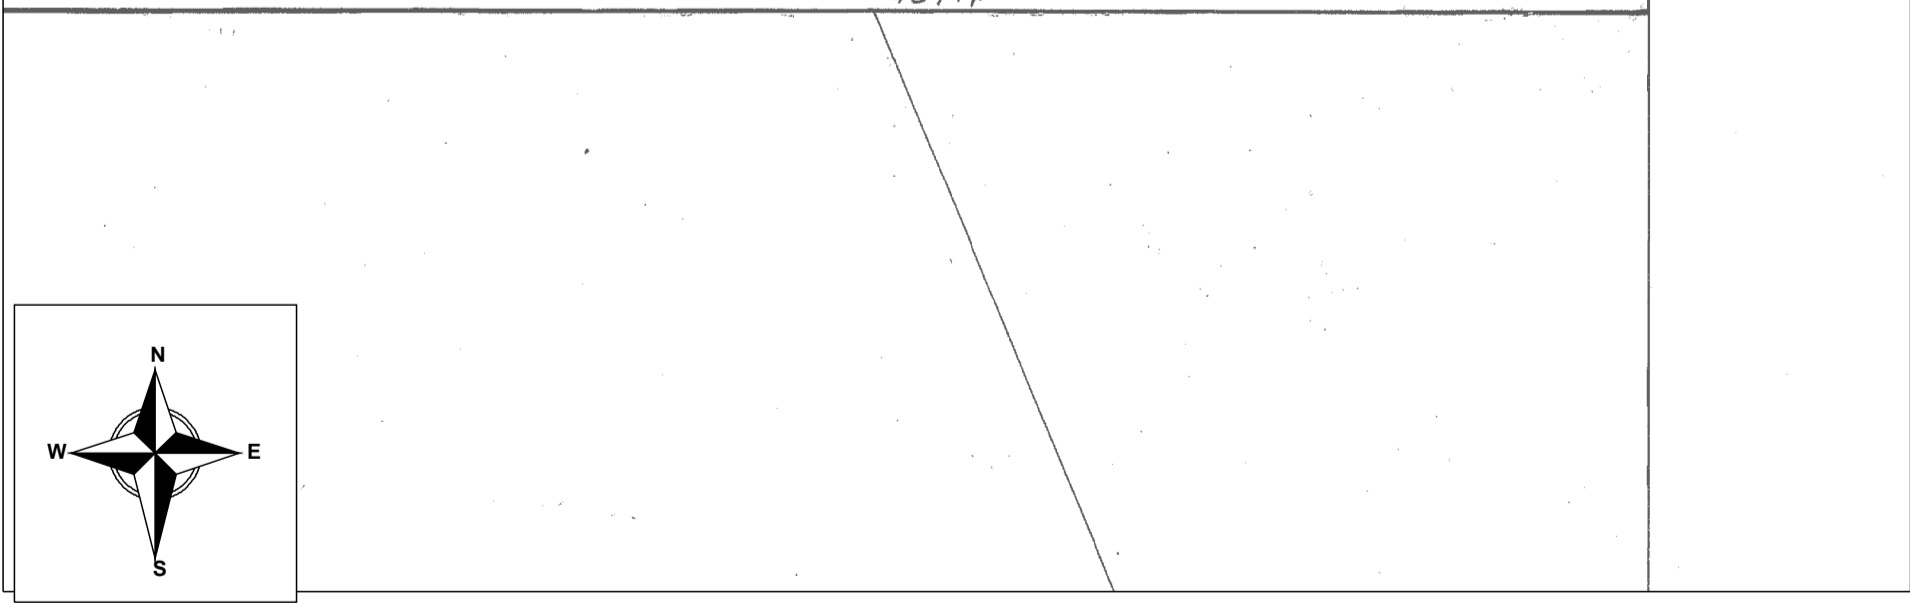

AT/Vh-Bez.: Kein aktiver Auftrag		AT/Vh-Nr.: Kein aktiver Auftrag	
TI NL	Nord		
PTI	Hannover		
ONB	Salzhemmendorf, Elze Leine, Gronau Leine	AsB	1, 6
Bemerkung:	VsB		Sicht Lageplan
	Name	Bianca Salbach; PTI21	Maßstab 1:1000
	Datum	17.04.2025	Blatt 3



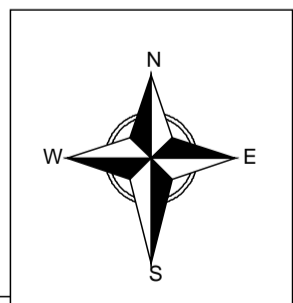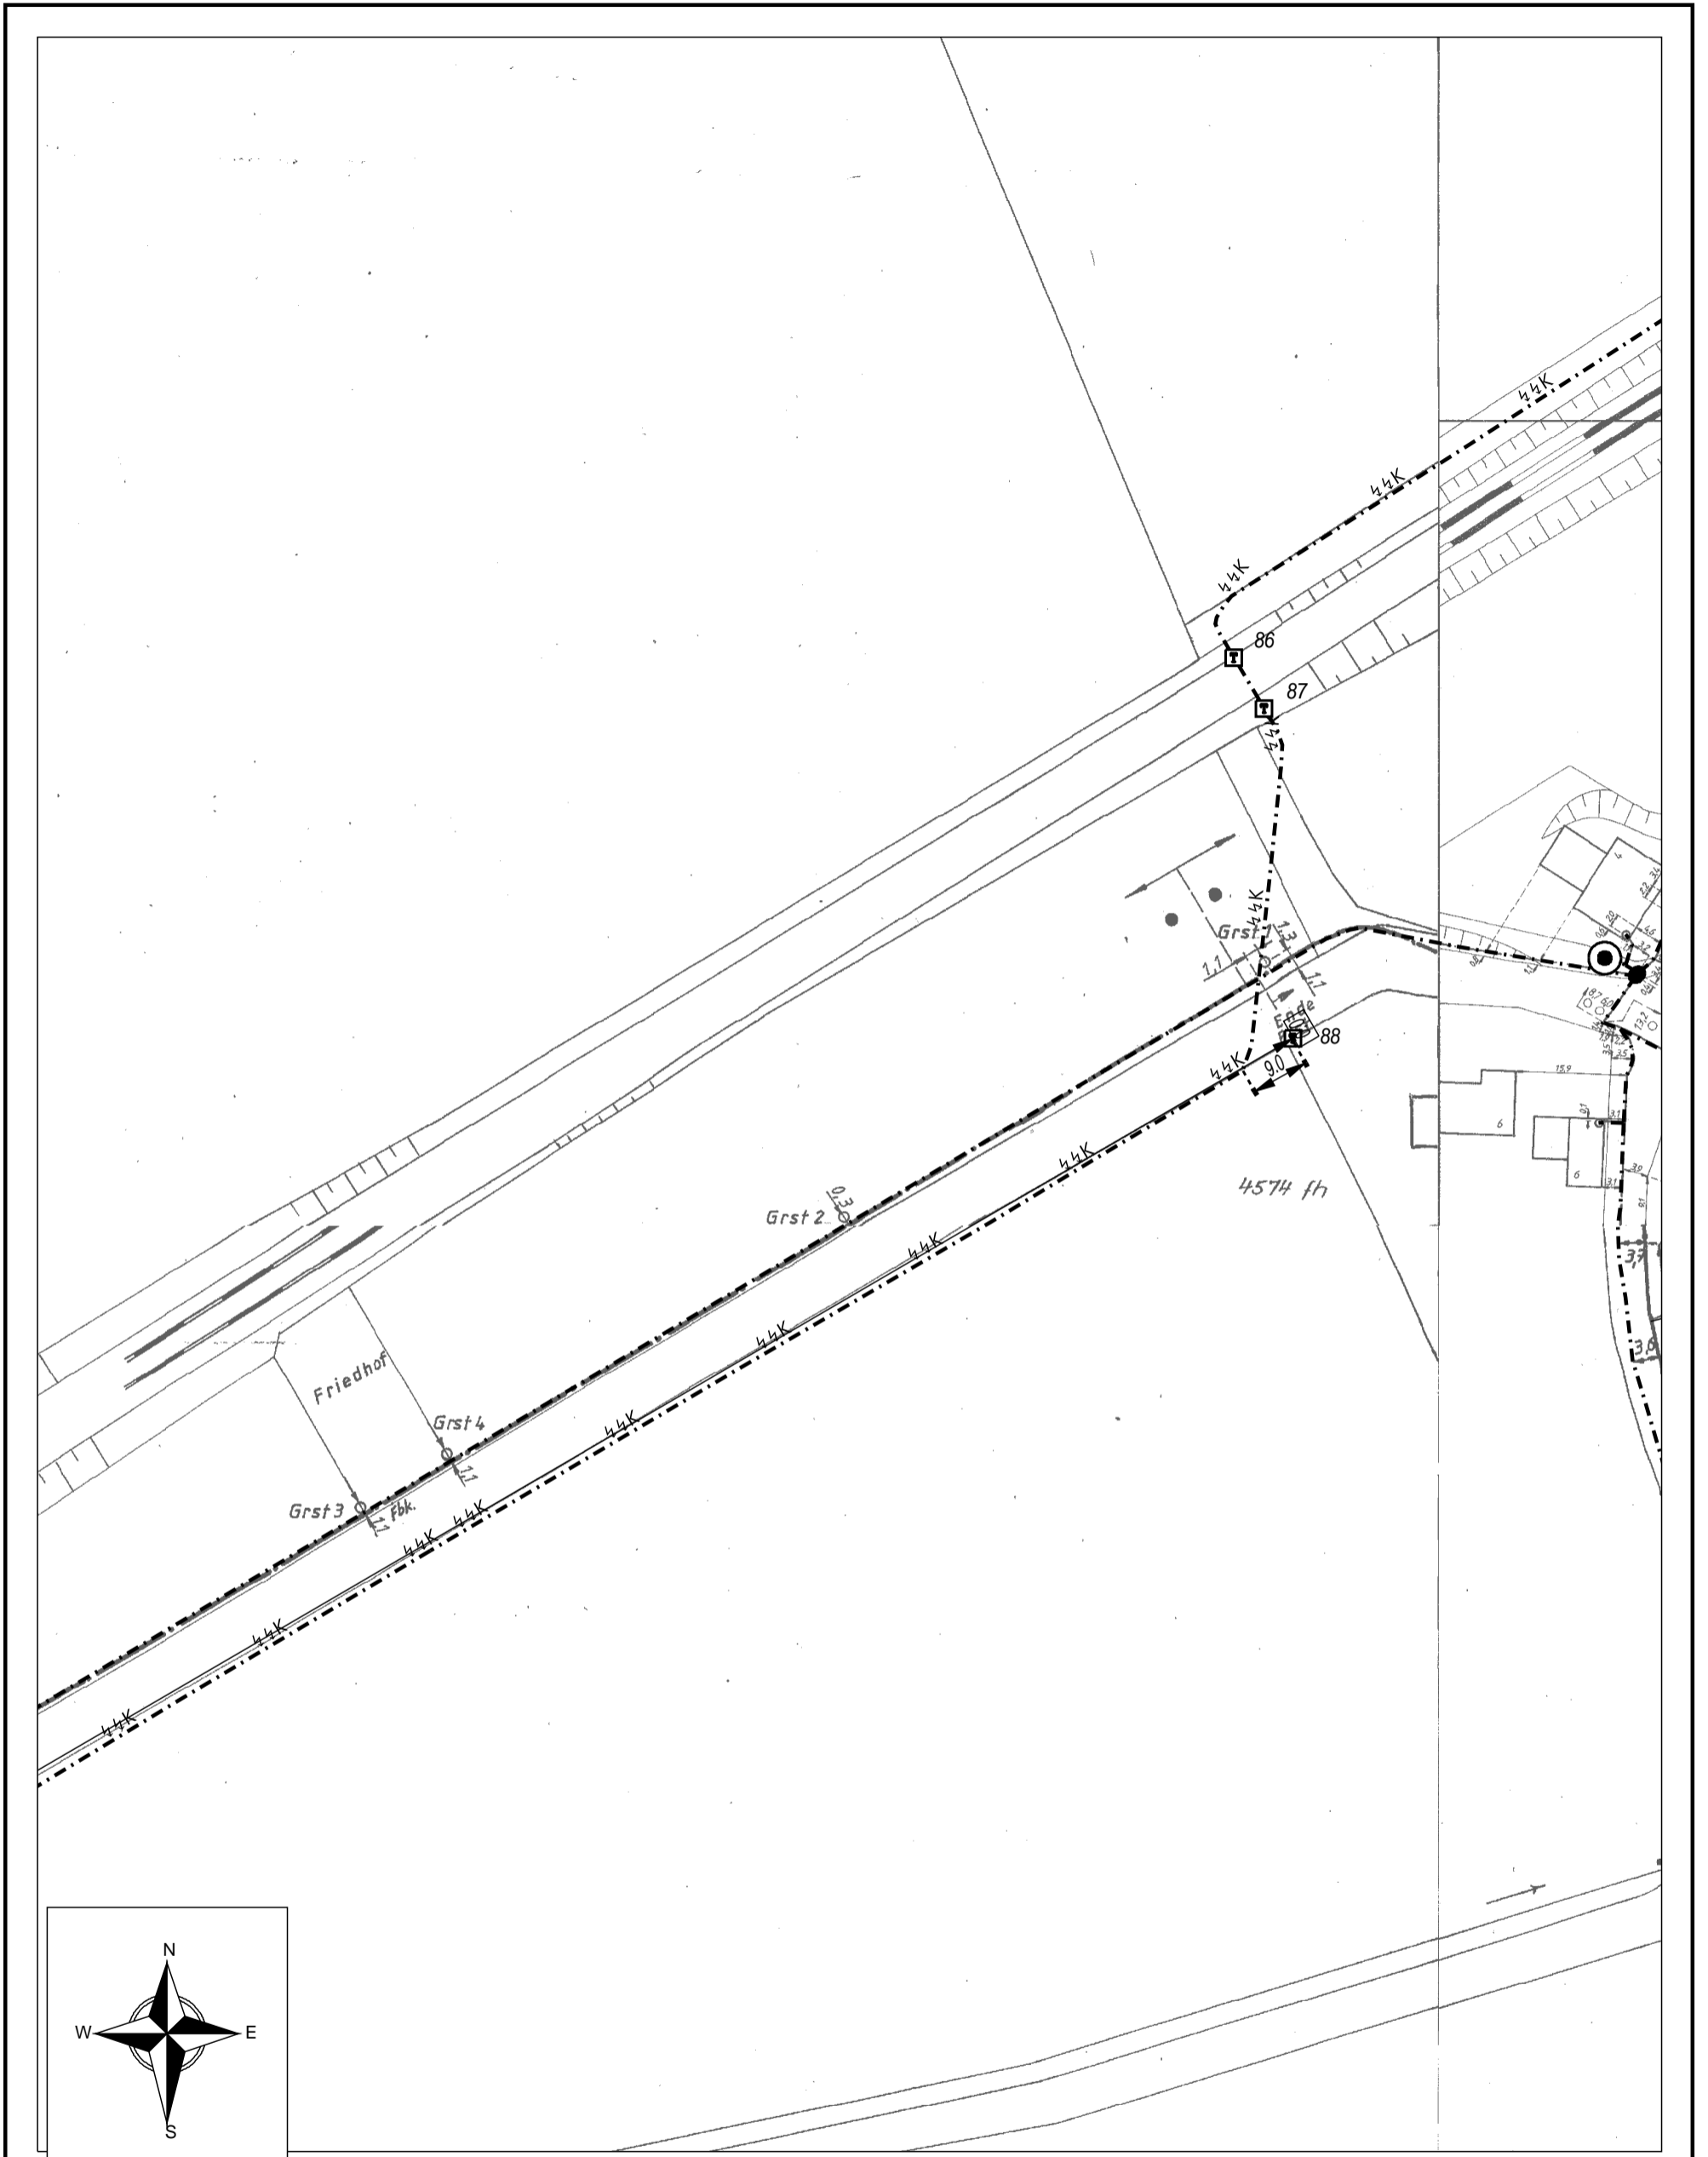

AT/Vh-Bez.: Kein aktiver Auftrag		AT/Vh-Nr.: Kein aktiver Auftrag	
TI NL	Nord		
PTI	Hannover		
ONB	Salzhemmendorf, Elze Leine, Gronau Leine	AsB	1, 6
Bemerkung:		VsB	
		Name	Bianca Salbach; PTI21
		Datum	17.04.2025
		Sicht	Lageplan
		Maßstab	1:1000
		Blatt	6



