

Bauleitplanung des Flecken Salzhemmendorf


33. Änderung des Flächennutzungsplanes - OT Benstorf/ Oldendorf Nr. 6

(Sonderbauflächen Vorrangflächen für Windenergieanlagen - Konzentrationszonen-) Teiländerungsbereiche 1 und 2

Planzeichenerklärung



Sonderbauflächen Zweckbestimmung:
Vorrangfläche für Windenergieanlagen

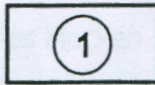


Teiländerungsbereich



Flächen für die Landwirtschaft



Grenze des räumlichen Geltungsbereiches

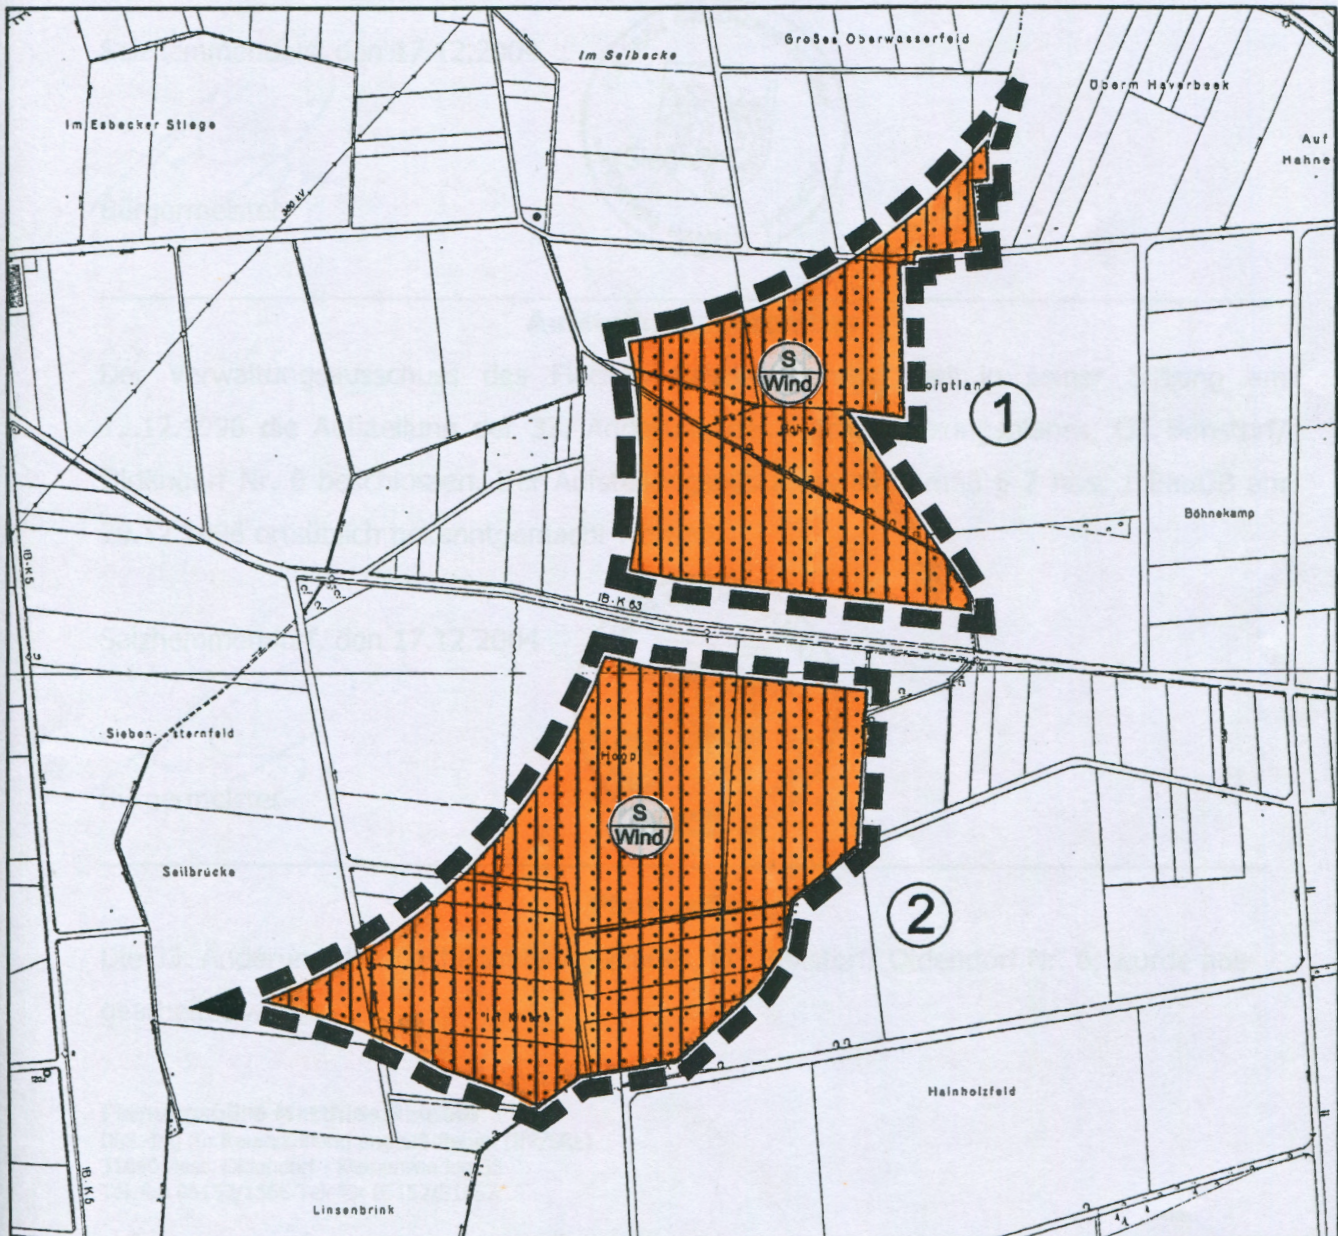

Deutsche Grundkarte M.: 1 : 5.000

verkleinert auf Maßstab 1:10.000

Quelle: Auszug aus der Deutschen Grundkarte

Maßstab 1 : 5.000



Hinweis:

Diese FNP-Änderung ist auf der Grundlage der Verordnung über die bauliche Nutzung der Grundstücke (Baunutzungsverordnung - BauNVO) in der Fassung der Bekanntmachung vom 23. Januar 1990 (BGBl. I S. 127 - Inkrafttreten am 27.01.1990, zuletzt geändert durch das Investitions- und Wohnbaulandgesetz vom 22.04.1993 BGBl. I S. 466 erstellt worden.

Textliche Darstellung:

- Außerhalb der Teiländerungsbereiche sind keine Windenergieanlagen zulässig (Ausschlusswirkung).

Planungsbüro - Matthias Reinold

Dipl. Ing. für Raum- und Stadtplanung IfR/SRL

31840 Hessisch Oldendorf - Kleinewieden 35

Telefon: 05152/1566 - Telefax: 05152/51857