

Bauleitplanung des Flecken Salzhemmendorf

Flächennutzungsplanänderung Nr. 57 - Ortsteil Salzhemmendorf Nr. 11


Planzeichenerklärung



Sonderbauflächen mit der Zweckbestimmung "Einzelhandel" (gem. § 1 Abs. 1 Nr. 4 BauNVO)



Grenze des räumlichen Geltungsbereiches der Flächennutzungsplanänderung

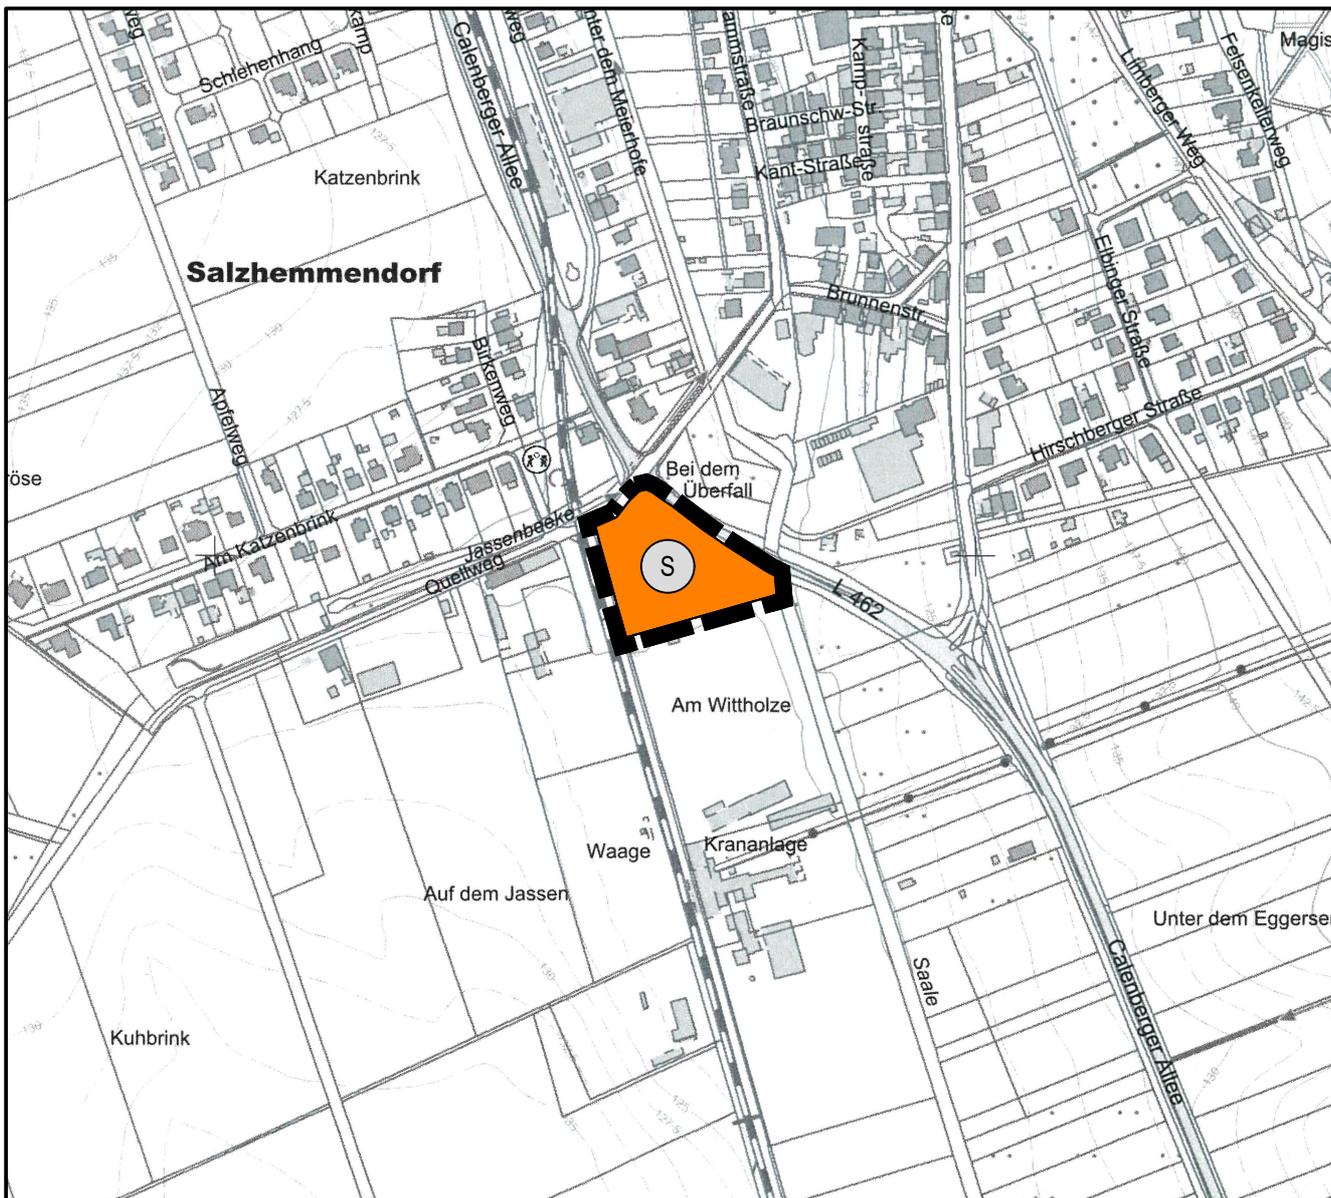

Kartengrundlage: Amtliche Karte 1:5000 (AK 5)
Maßstab: 1: 5000

Quelle: Auszug aus den Geodaten des Landesamtes für Geoinformation und Landesvermessung Niedersachsen, © 2025 LGLN Landesamt für Geoinformation und Landesvermessung Niedersachsen, Regionaldirektion Hameln-Hannover



Hinweis:

Diese FNP-Änderung ist auf der Grundlage der Verordnung über die bauliche Nutzung der Grundstücke (Baunutzungsverordnung - BauNVO) in der Fassung der Bekanntmachung vom 21. November 2017 (BGBl. I S. 3786), die durch Artikel 2 des Gesetzes vom 03. Juli 2023 (BGBl. I Nr. 176) geändert worden ist, erstellt worden.

