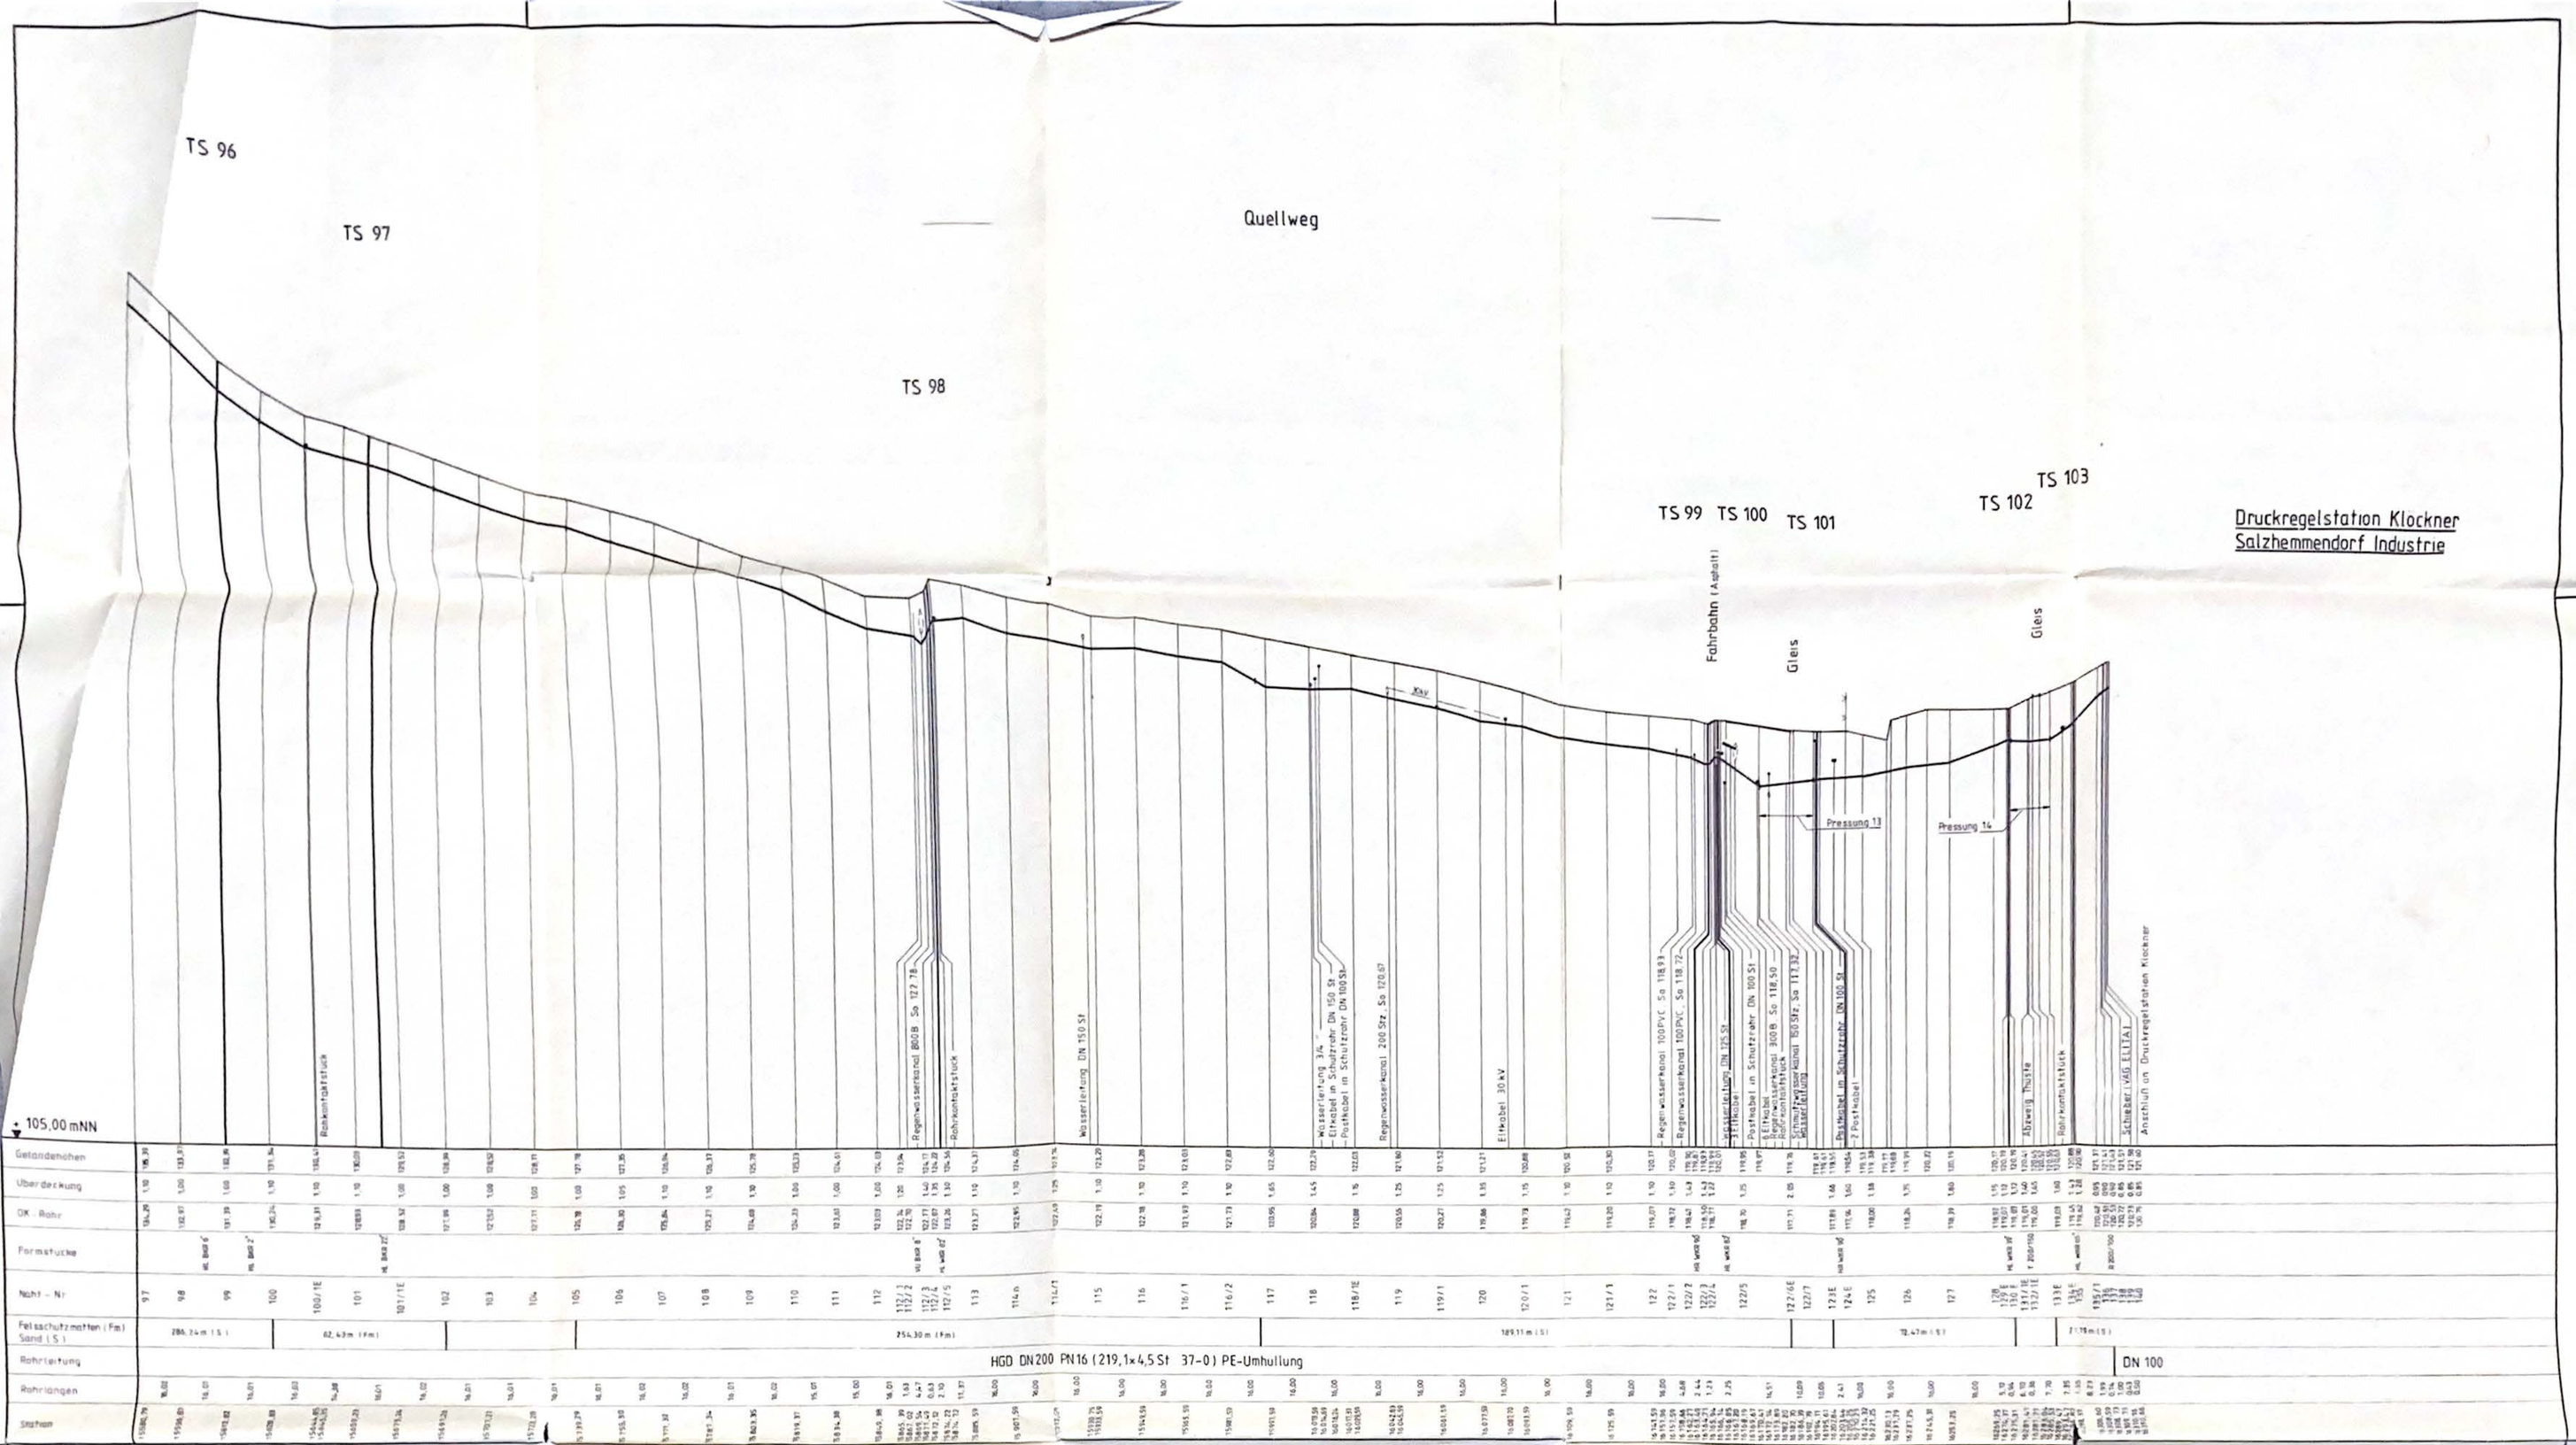

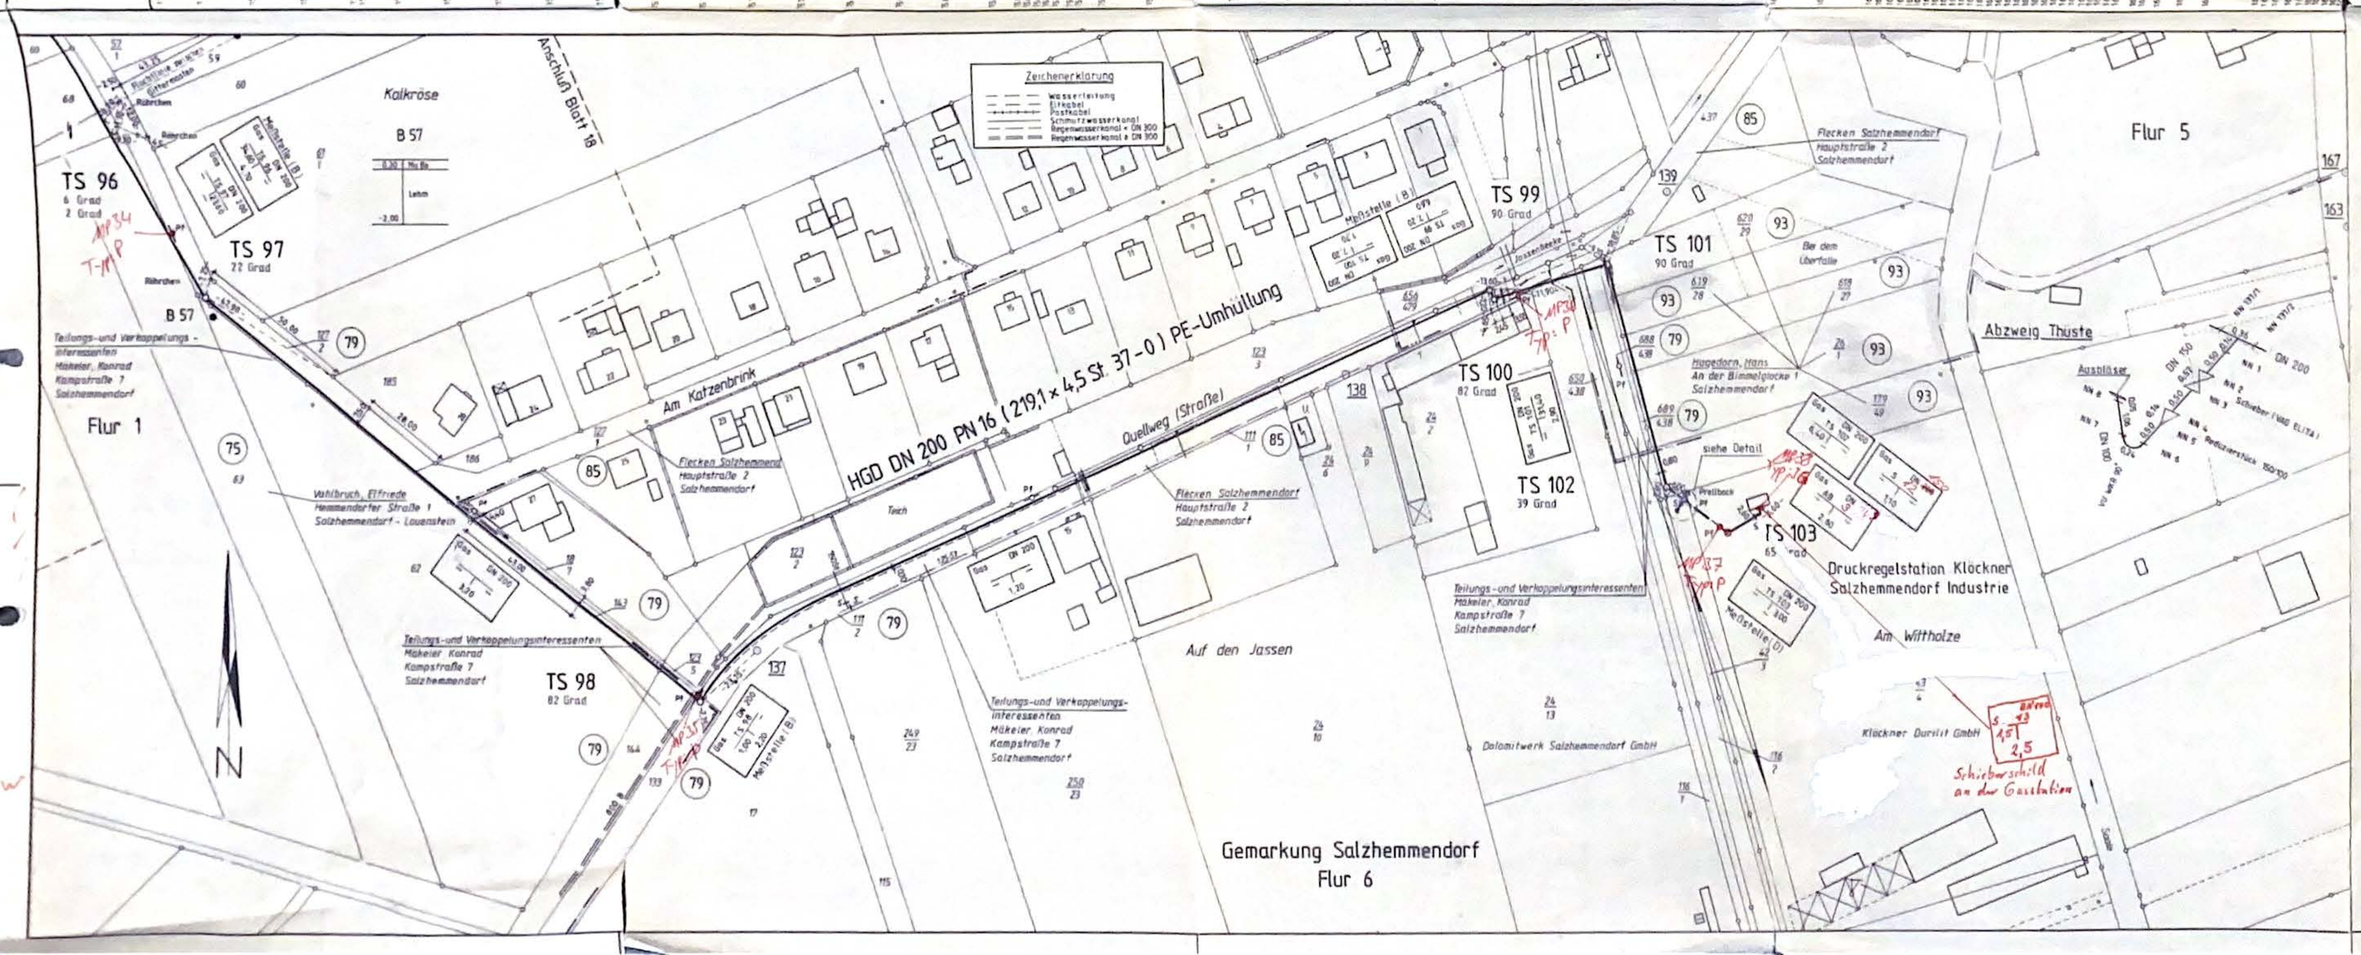

Elektrizitätswerk Wesertal GmbH
Bahnhofstr. 18 / 20 Tel. 05151 / 1081
3250 Hameln 1

Leitung	Gashochdruckleitung Hajen - Salzhemmendorf
Gemarkung	Salzhemmendorf
Gemeinde	Salzhemmendorf
Kreis	Hameln - Pyrmont

Bestand - Lage- u. Höhenplan

Maßstab	1:1000, 1:1000/100
Anlage	
Blatt	19

Ausfertigung X

R. MEYER INGENIEURPLANUNG
Ohsener Straße 6 3250 Hameln 1
Telefon (0 51 51) 7028 / 29

Gezeichnet	7.5.1990	
Bearbeitet	7.5.1990	
Geprüft	7.5.1990	
Ersetzt durch		Auftrags Nr.
Ersetzt für		Zeichn. Nr.

Der Auftraggeber / Der Antragsteller:
Elektrizitätswerk Wesertal GmbH
Hameln, den .....
X erl. am 4.7.90

Änderungsvermerke:

Nr.	Art der Änderung oder Ergänzung	Datum	Name