



Darstellung des wirksamen Flächennutzungsplanes

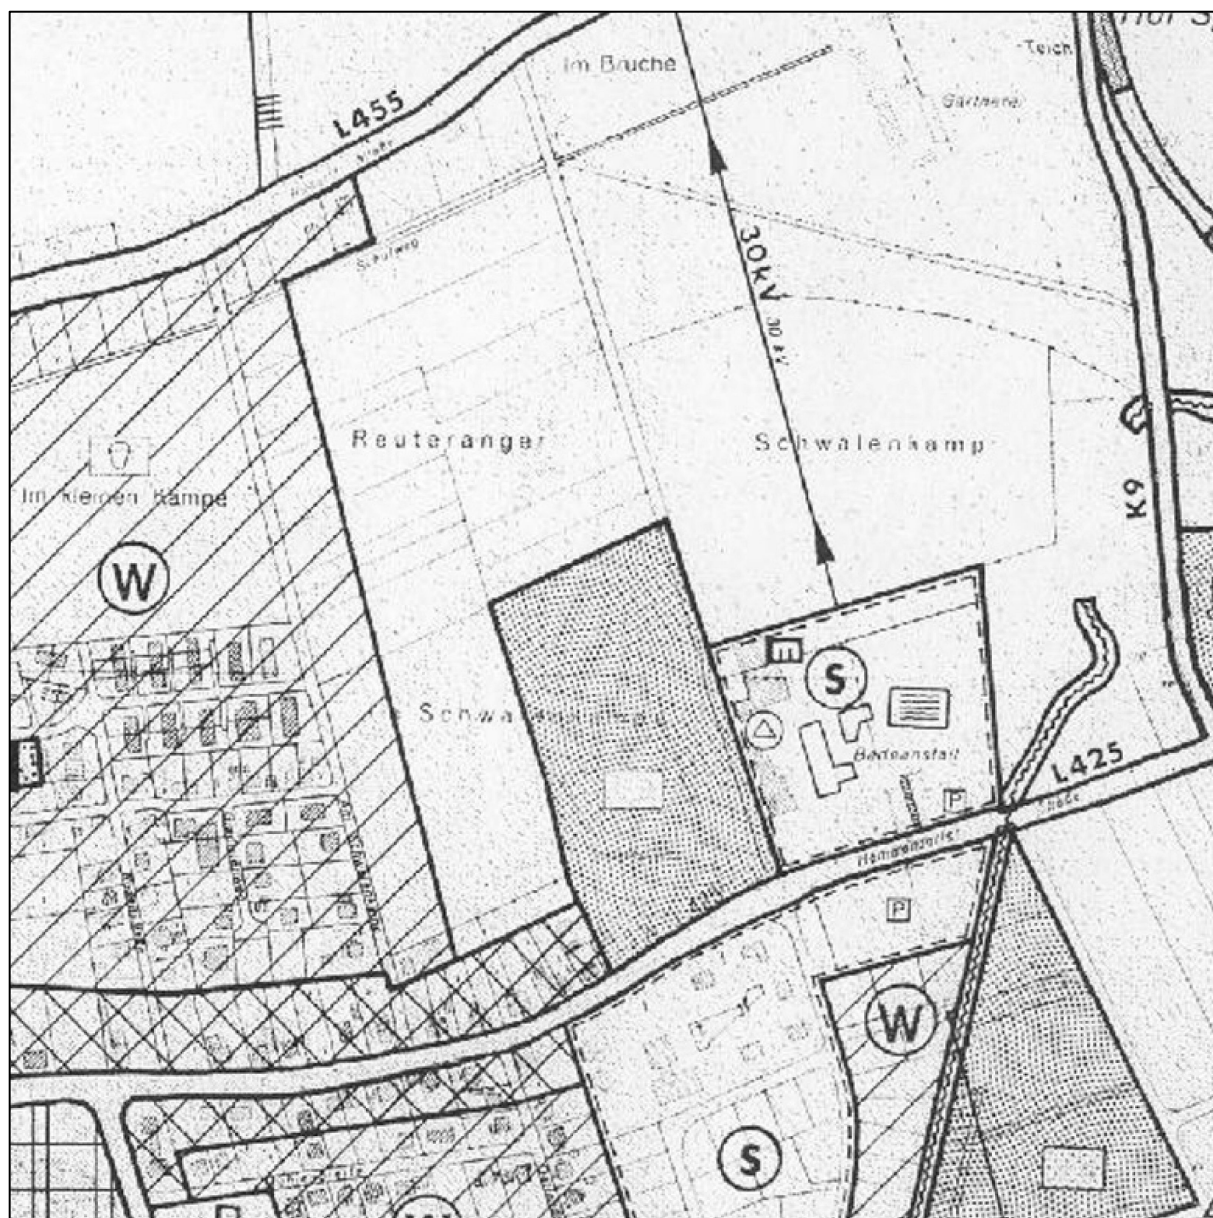


Bauleitplanung des Flecken Salzhemmendorf

Flächennutzungsplanänderung Nr. 54 - Ortsteil Lauenstein Nr. 7


Planzeichenerklärung

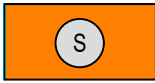

Sonderbaufläche mit der Zweckbestimmung
"Energieversorgung"
(gem. § 5 (2) Nr. 1 BauGB, § 1 (1) Nr. 4 BauNVO)

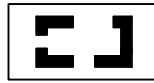

Grenze des räumlichen Geltungsbereiches
der Flächennutzungsplanänderung

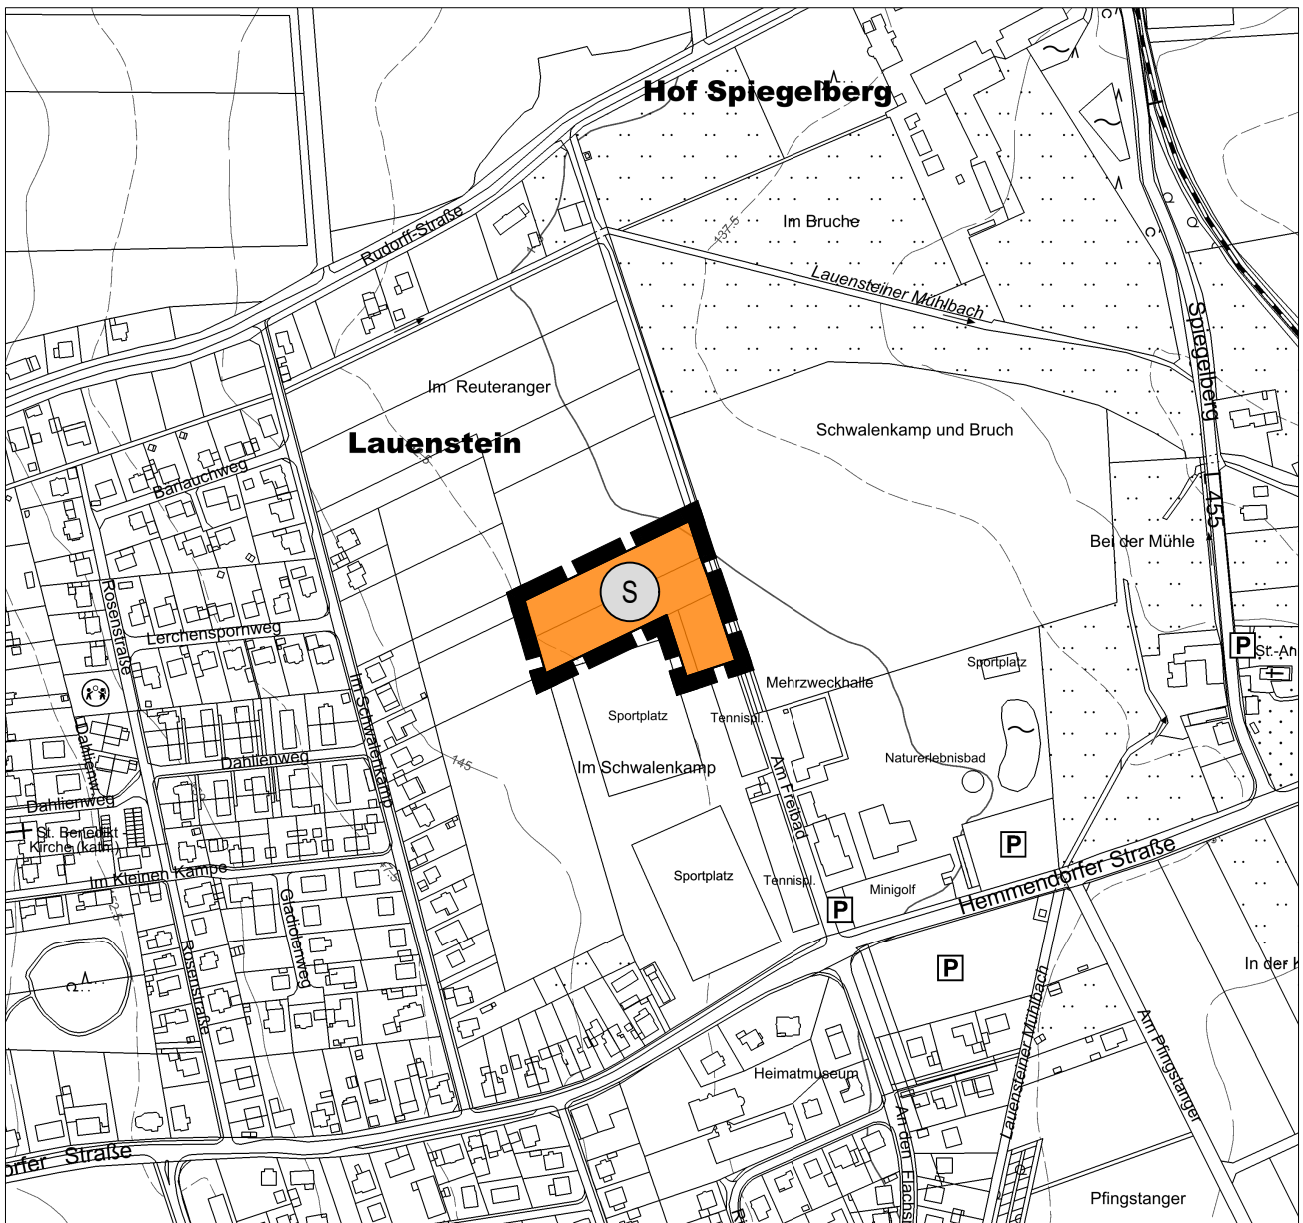

Kartengrundlage: Amtliche Karte 1:5000 (AK 5)
Maßstab: 1: 5000

Quelle: Auszug aus den Geodaten des Landesamtes für
Geoinformation und Landesvermessung Niedersachsen,
© 2026  LGLN Landesamt für Geoinformation und
Landesvermessung Niedersachsen,
Regionaldirektion Hameln-Hannover



Hinweis:

Diese FNP-Änderung ist auf der Grundlage der Verordnung über die
bauliche Nutzung der Grundstücke (BauNutzungsverordnung -
BauNVO) in der Fassung der Bekanntmachung vom 21. November
2017 (BGBl. I S. 3786), die durch Artikel 2 des Gesetzes vom 03. Juli
2023 (BGBl. I Nr. 176) geändert worden ist, erstellt worden.

Reinold. Stadtplanung GmbH
31675 Bückeburg
Fauststraße 7
Telefon 05722 - 7188760

