


FLECKEN SALZHEMMENDORF

F N P - Änderung Nr.2

OT. Benstorf Nr.1

1:5000

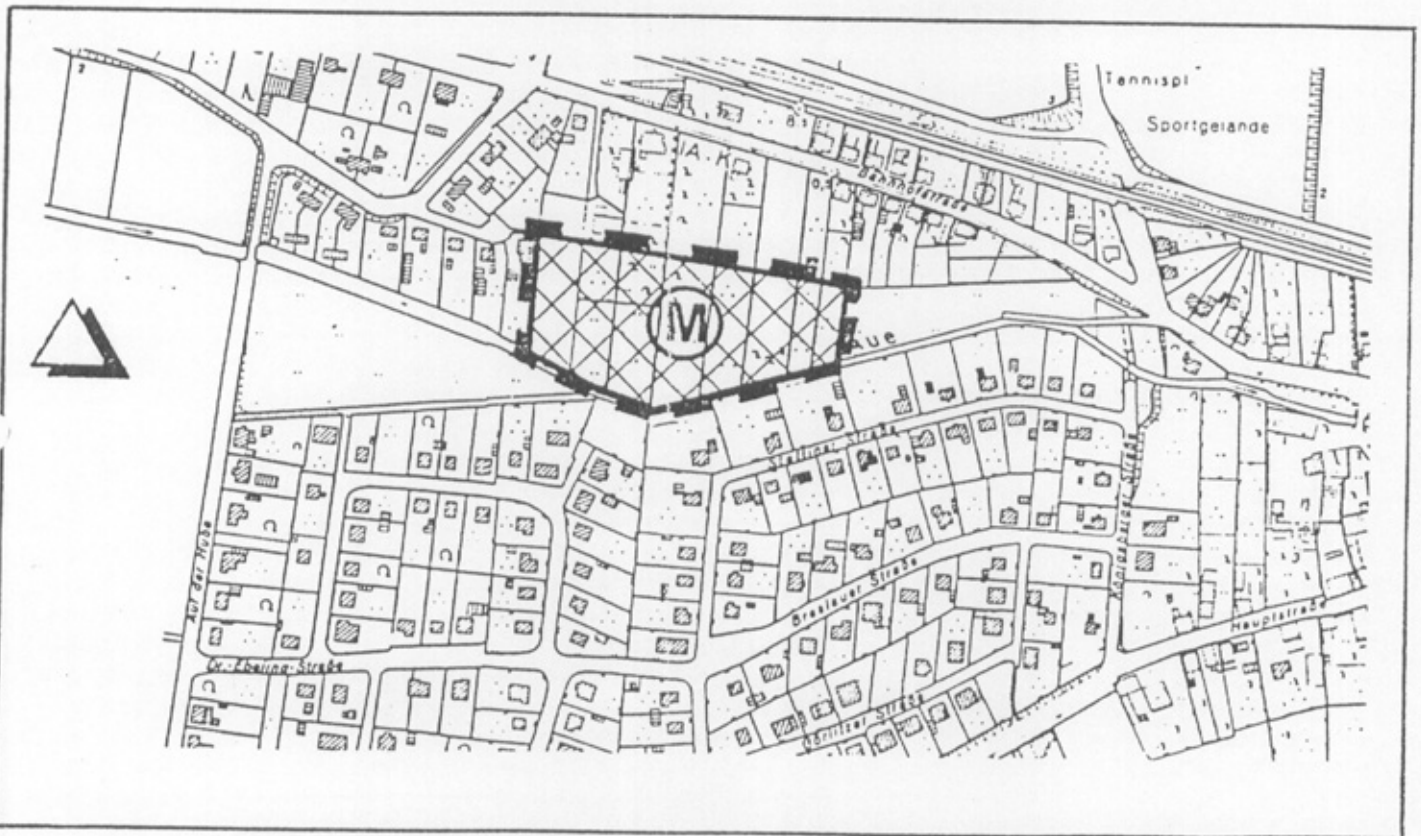

PLANZEICHEN:



gemischte Bauflächen



Grenze des räumlichen Geltungsbereiches