


# FLECKEN SALZHEMMENDORF

## Flächennutzungsplan

### 16. Änderung

### OT Lauenstein Nr.2

1:5.000

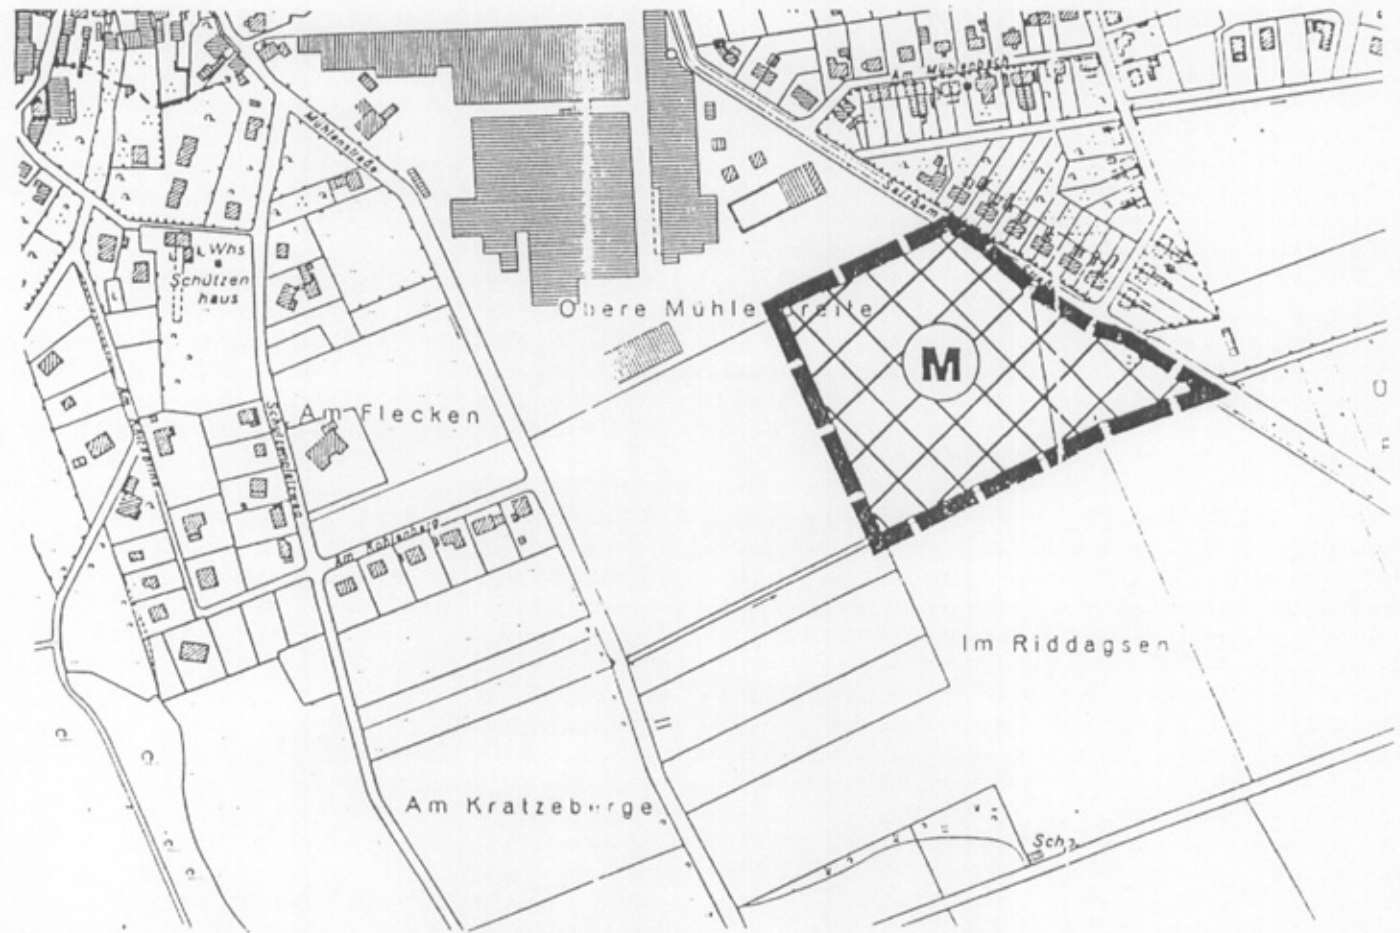

#### Planzeichenerklärung



gemischte Baufläche



Grenze des räumlichen Geltungsbereiches

Dieser FNP-Plan ist auf Grundlage der Verordnung über die bauliche Nutzung der Grundstücke (BauNutzungsverordnung - BauNVO) in der Fassung der Bekanntmachung vom 23. Januar 1990 (BGBl. IS. 127 - Inkrafttreten am 27.01. 1990) erstellt worden.