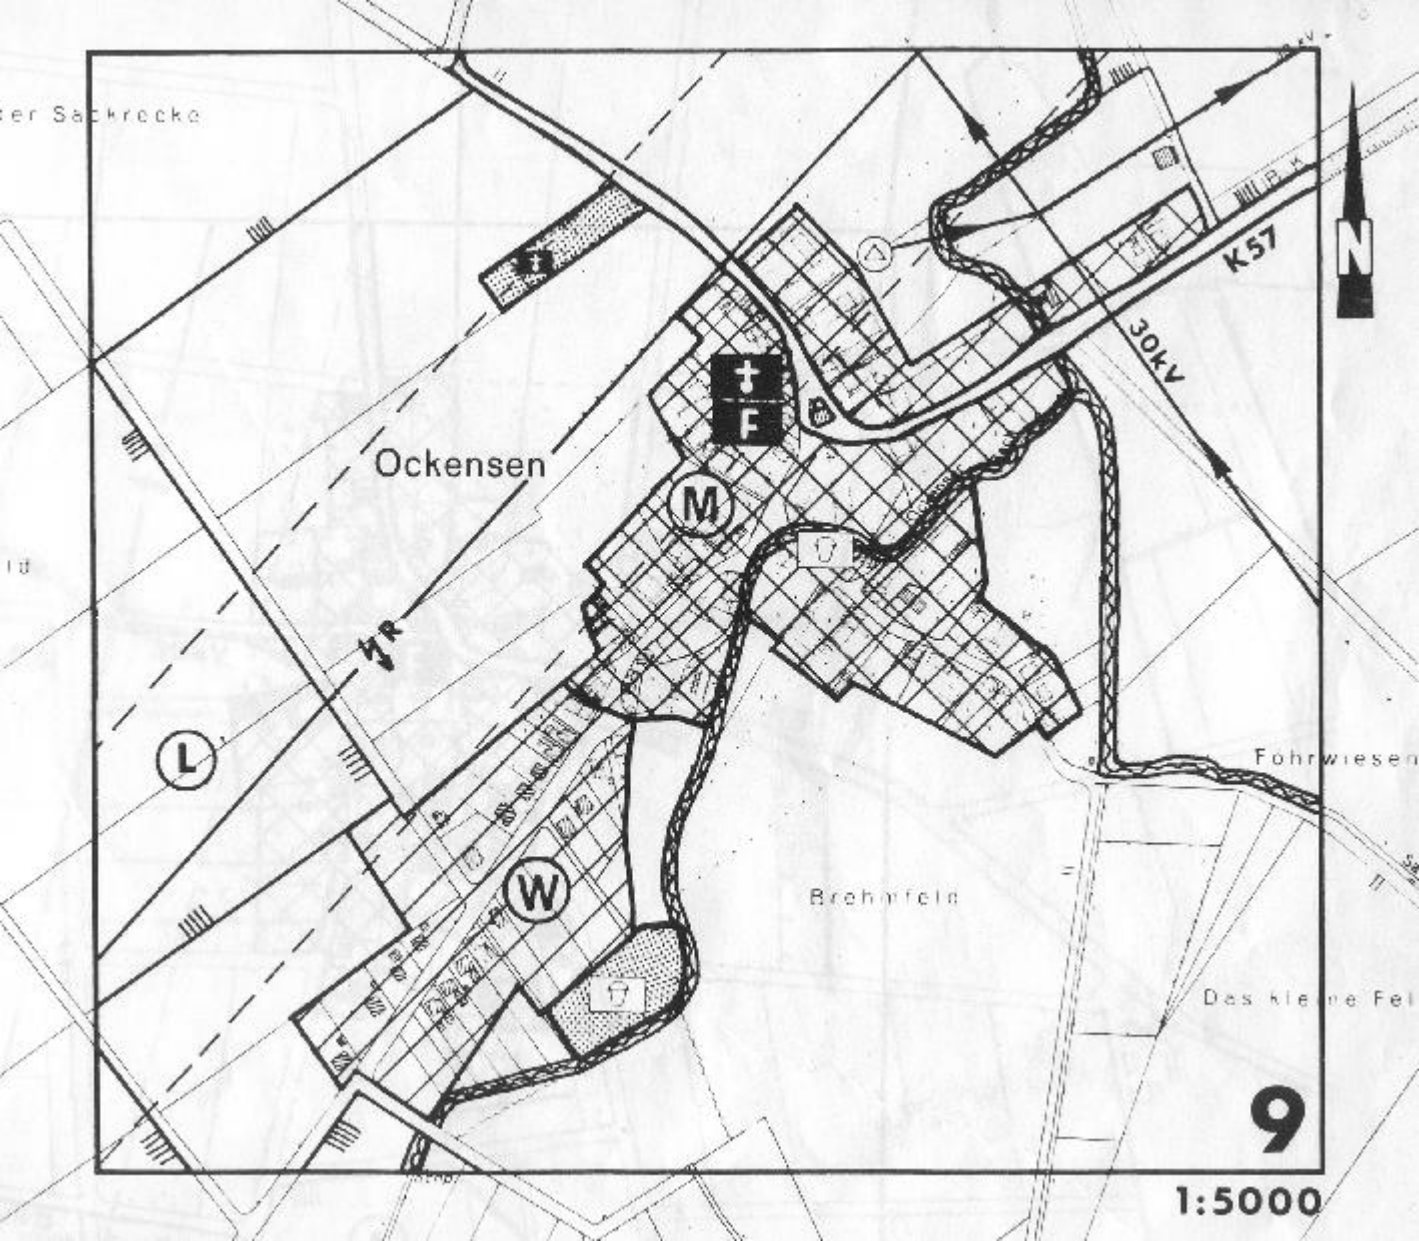
K57
30kV
N
Ockensen
M
L
W
F
Fohrwiesen
9
1:5000