


# FLECKEN SALZHEMMENDORF

## Flächennutzungsplan

Änderung Nr. 9 OT Salzhemmendorf Nr. 1

1 : 5.000


1.ABSCHRIFT

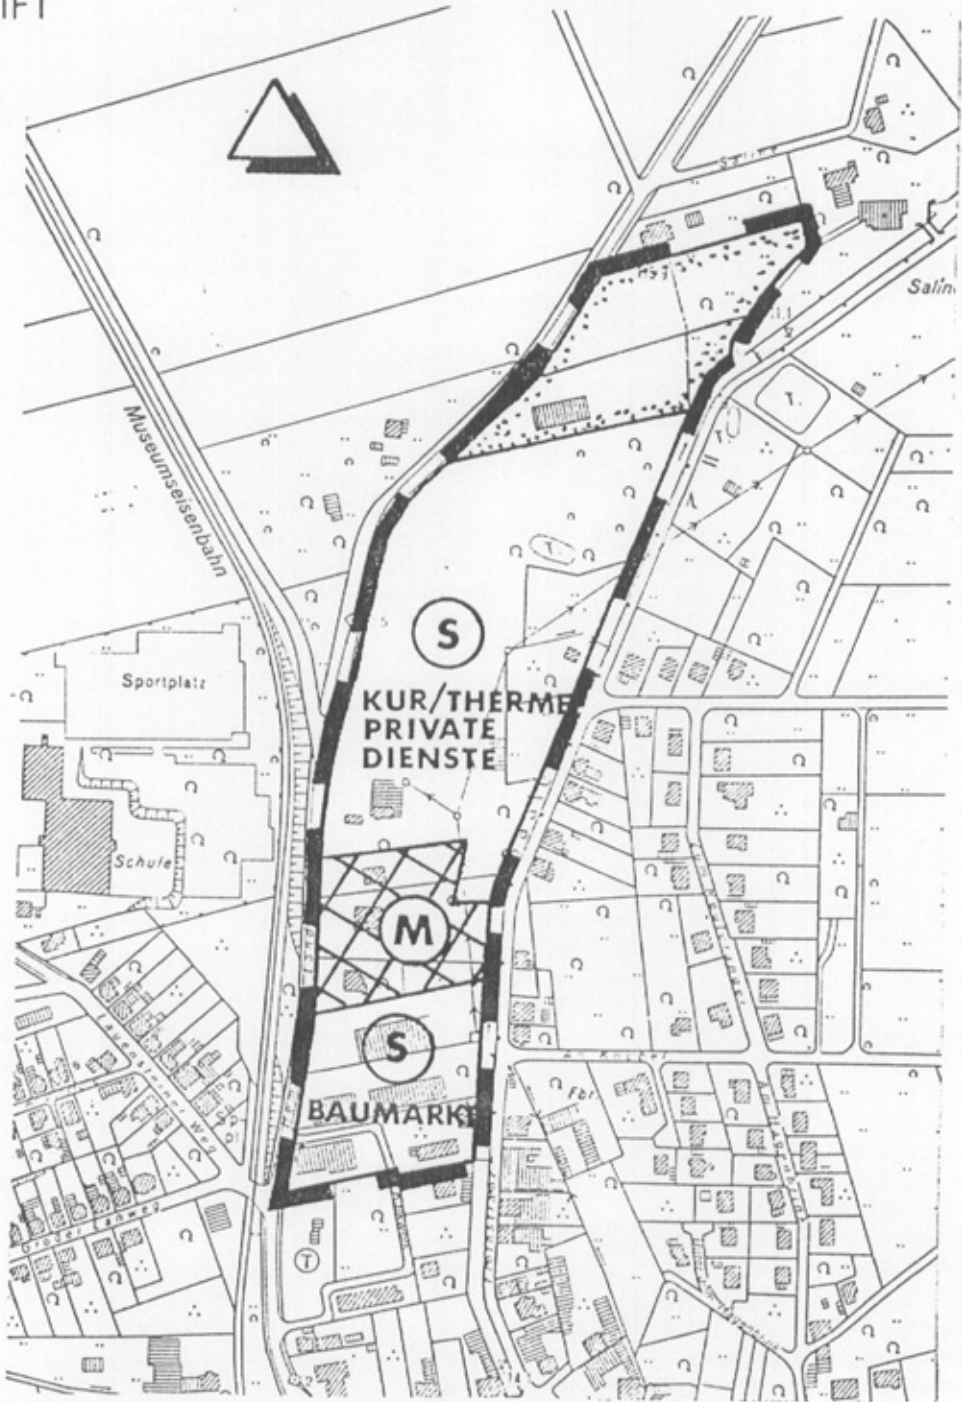


### PLANZEICHENERKLÄRUNG



gemischte Baufläche

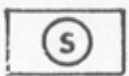

Sonderbaufläche mit  
Zweckbestimmung

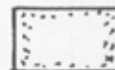

Fläche für die  
Landwirtschaft



Grenze des räumlichen  
Geltungsbereiches