


FLECKEN SALZHEMMENDORF FLÄCHENNUTZUNGSPLAN 15. ÄNDERUNG

Salzhemmendorf Nr. 3
nördlicher Teilraum

1:1.5000

2. Durchschrift

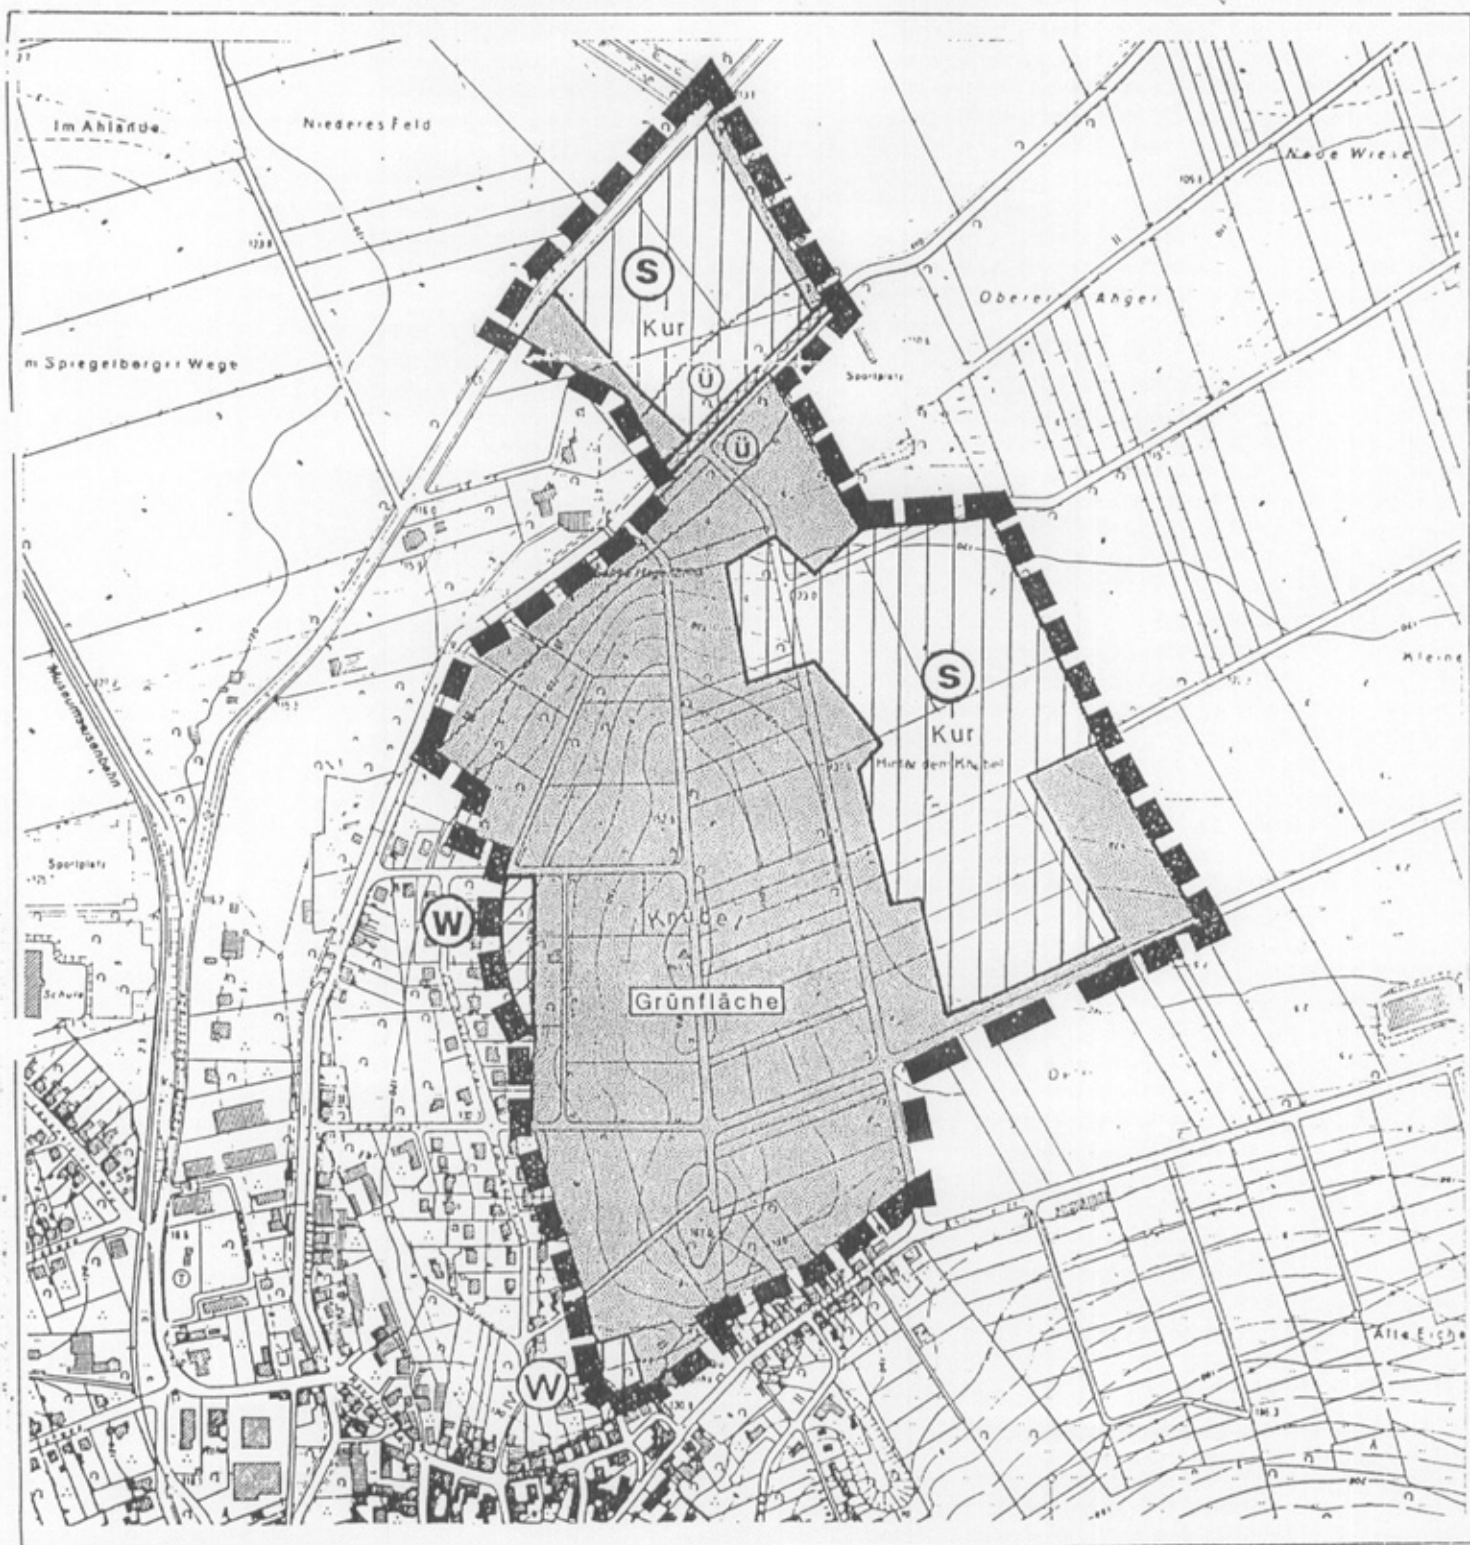

PLANZEICHENERKLÄRUNG



Wohnbaufläche



Saale




Sonderbaufläche



Grünfläche



Überschwemmungsgebiet

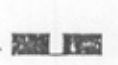

Grenze des räumlichen Geltungsbereiches