

FLECKEN SALZHEMMENDORF


Flächennutzungsplan

10. Änderung

OT Thüste Nr. 1

1:5000

Handwritten note: Flächennutzungsplan Nr. 1/2010

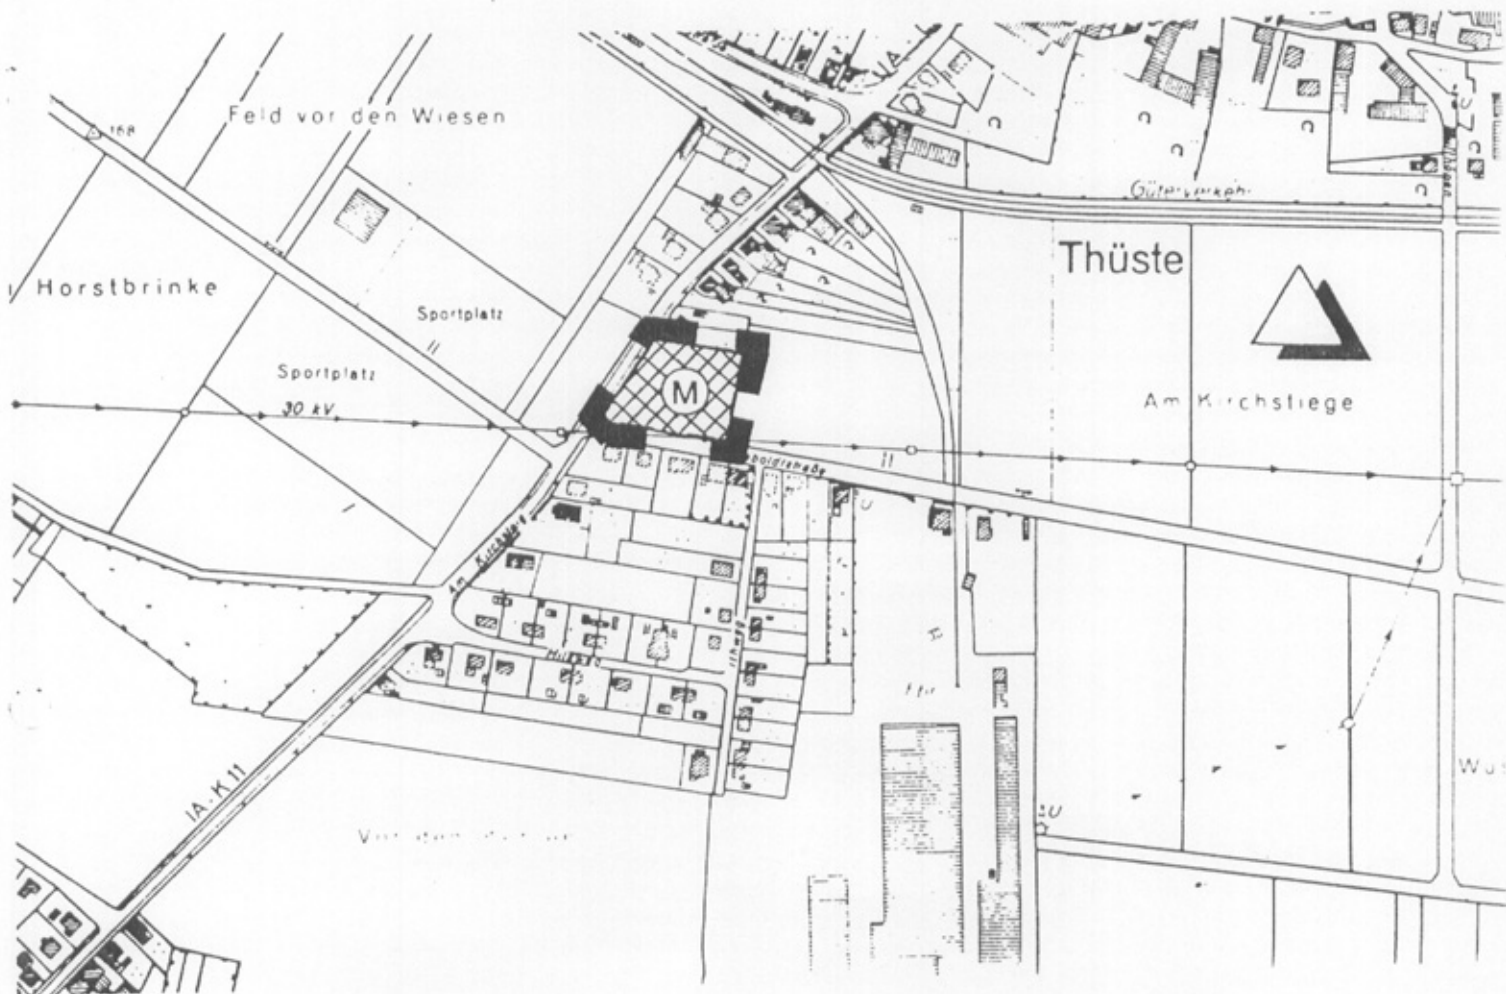

Planzeichenerklärung:



gemischte Baufläche



Genze des räumlichen Geltungsbereiches